



ГЕНЕРАЛЬНЫЙ ПЛАН МУНИЦИПАЛЬНОГО ОБРАЗОВАНИЯ СЕЛЬСКОЕ ПОСЕЛЕНИЕ ТРУСОВСКИЙ СЕЛЬСОВЕТ КУРЬИНСКОГО РАЙОНА АЛТАЙСКОГО КРАЯ

Карта границ населенных пунктов
[Масштаб 1:25 000]

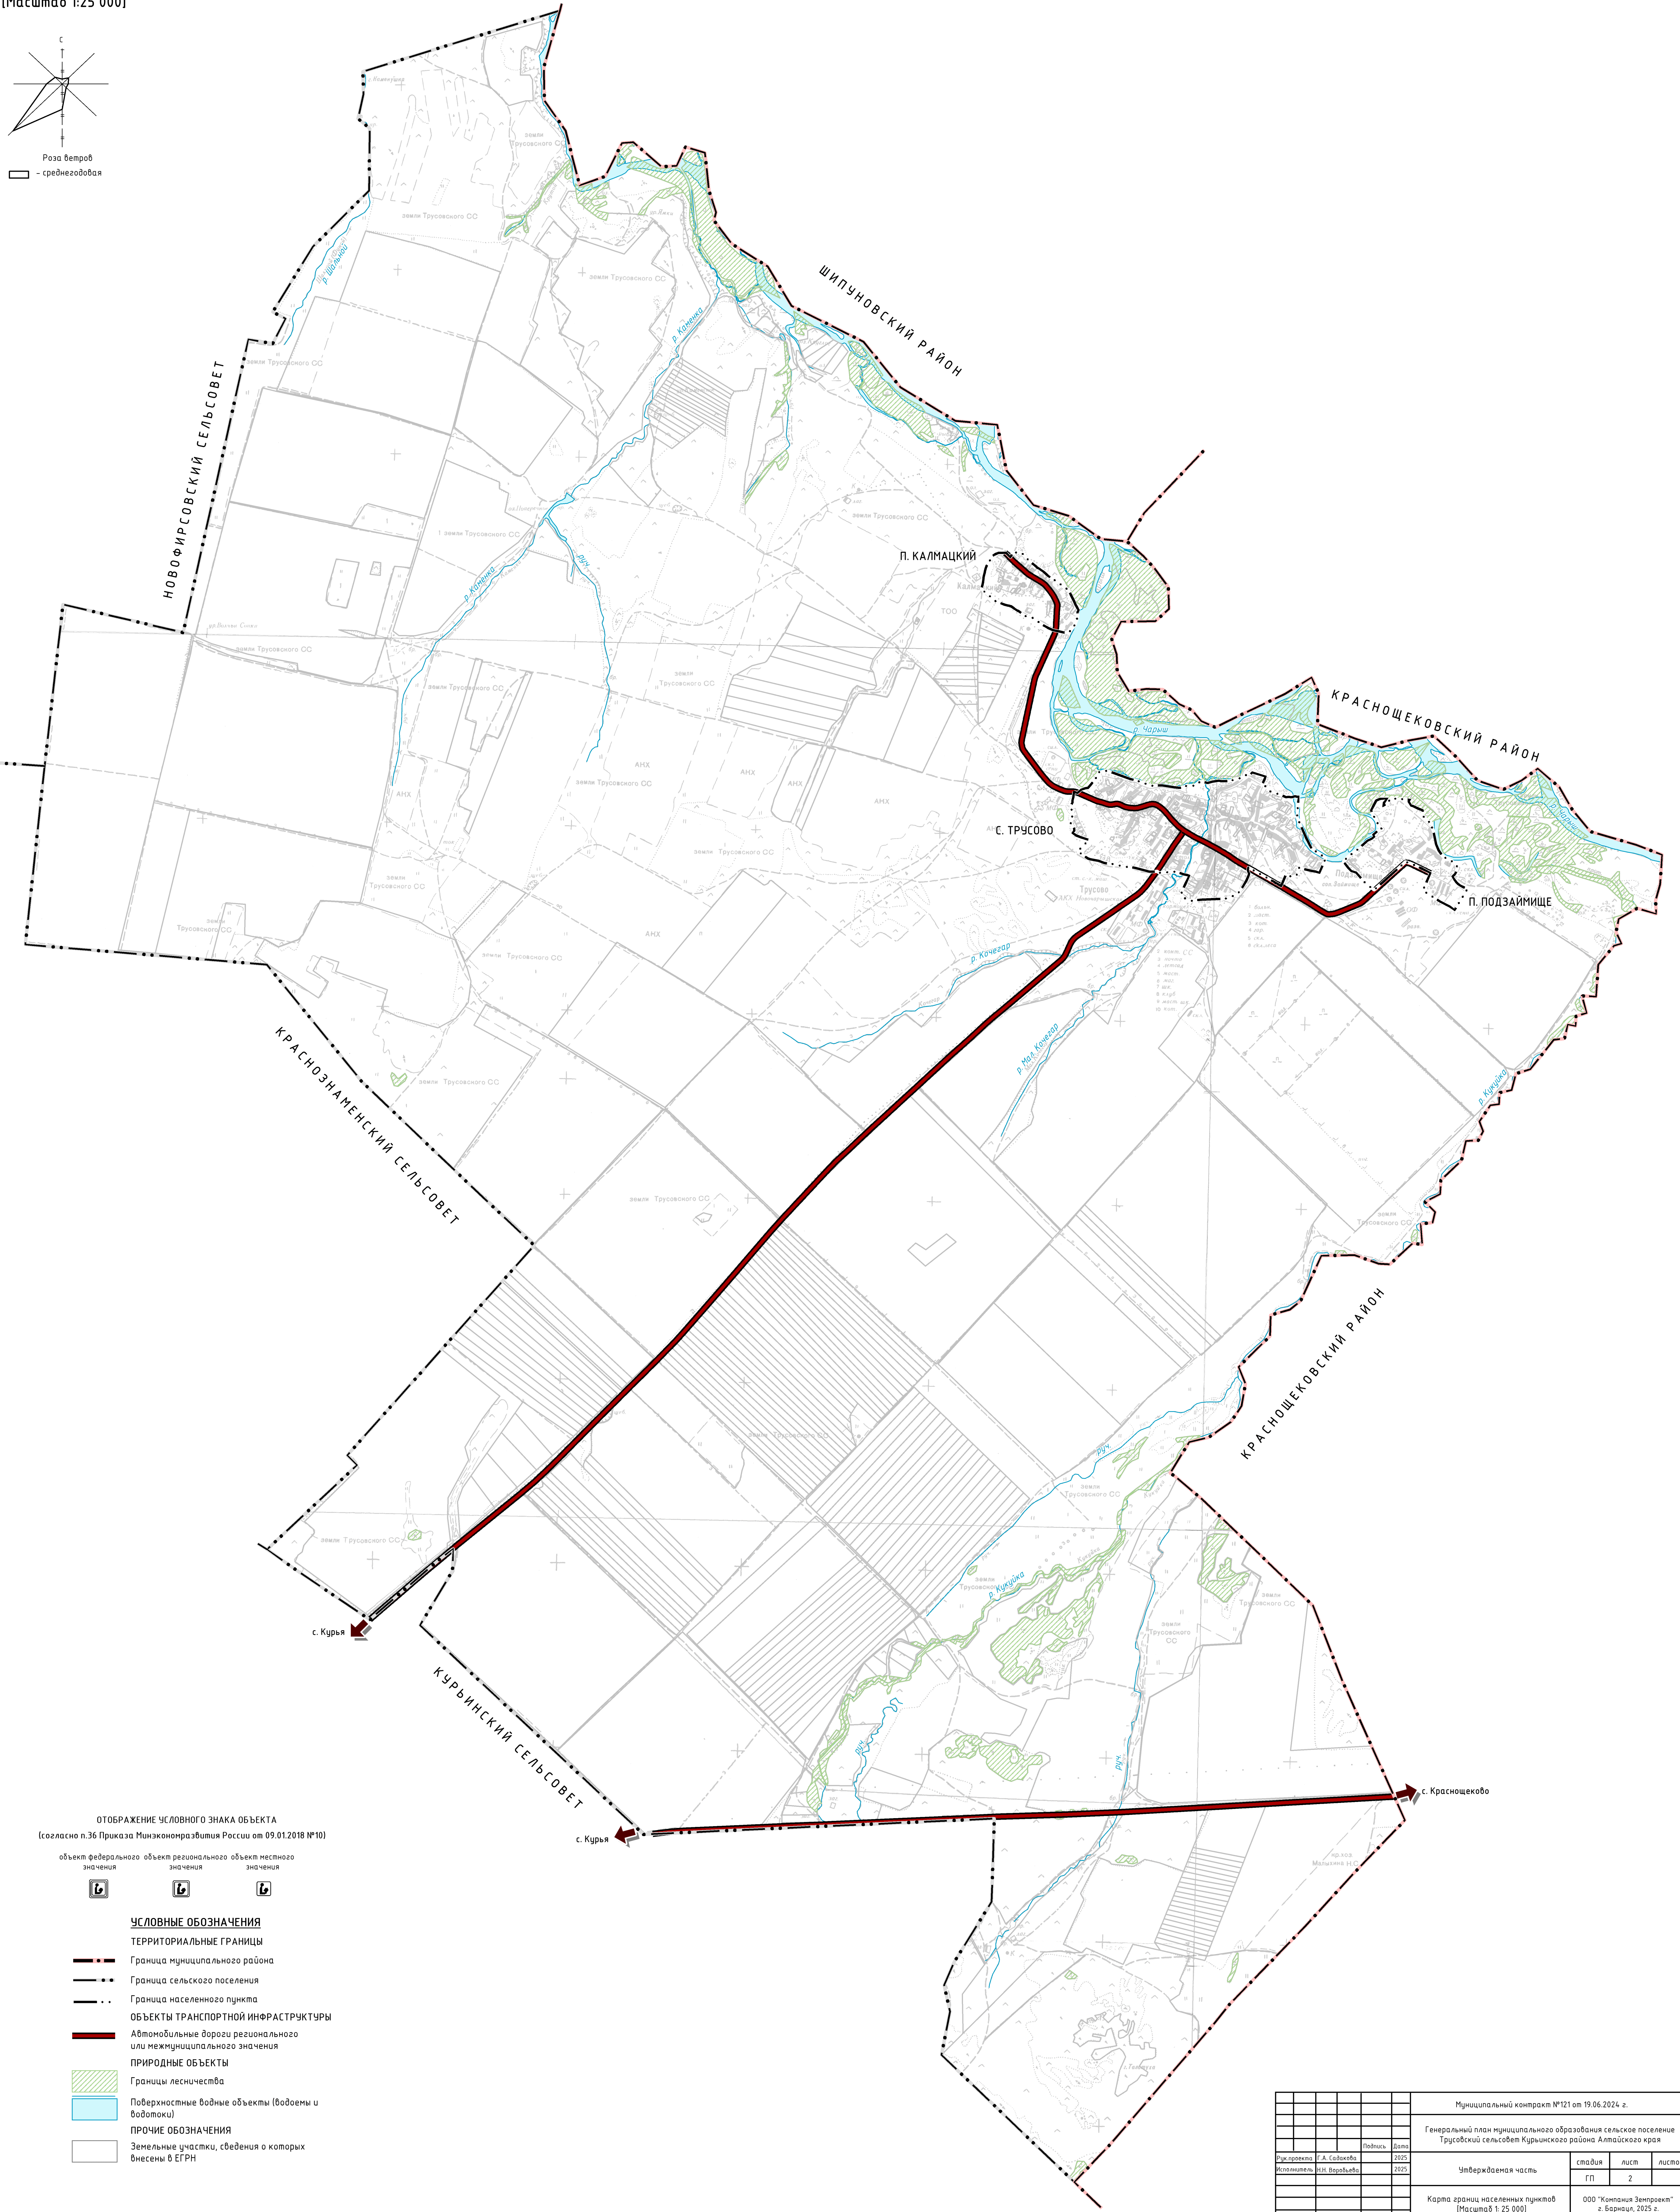


ОТОБРАЖЕНИЕ УСЛОВНОГО ЗНАКА ОБЪЕКТА
(согласно п.36 Приказа Минэкономразвития России от 09.01.2018 №10)

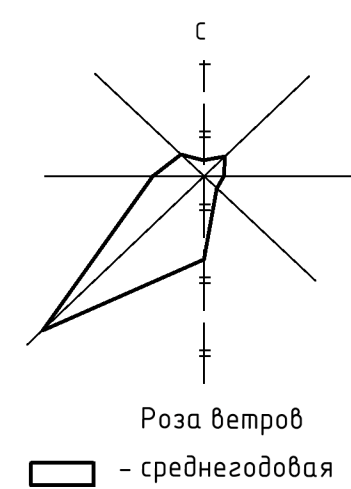


УСЛОВНЫЕ ОБОЗНАЧЕНИЯ


ТЕРРИТОРИАЛЬНЫЕ ГРАНИЦЫ

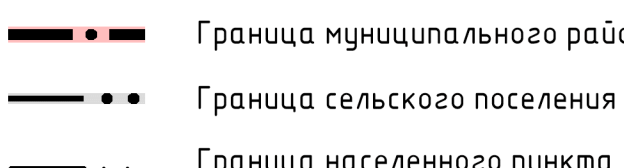


ОБЪЕКТЫ ТРАНСПОРТНОЙ ИНФРАСТРУКТУРЫ

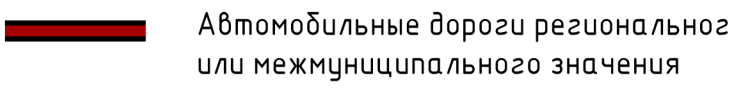

ПРИРОДНЫЕ ОБЪЕКТЫ

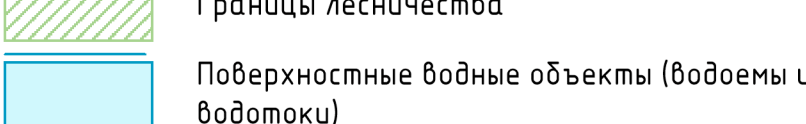

ПРОЧИЕ ОБОЗНАЧЕНИЯ

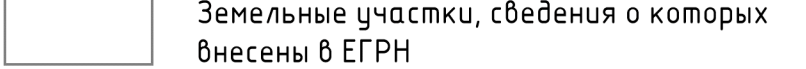

					Муниципальный контракт №121 от 19.06.2024 г.		
					Генеральный план муниципального образования сельское поселение Трусовский сельсовет Курьинского района Алтайского края		
Разработано:	Г.А. Соловьева	Подпись:	Дата:	2025	Утверждаемая часть		
Исполнитель:	М.Н. Воробьева			2025			
					составля	лист	листо
					ГП	2	
					Карта границ населенных пунктов [Масштаб 1:25 000]		
					ООО "Компания Земтраект" г. Барнаул, 2025 г.		