
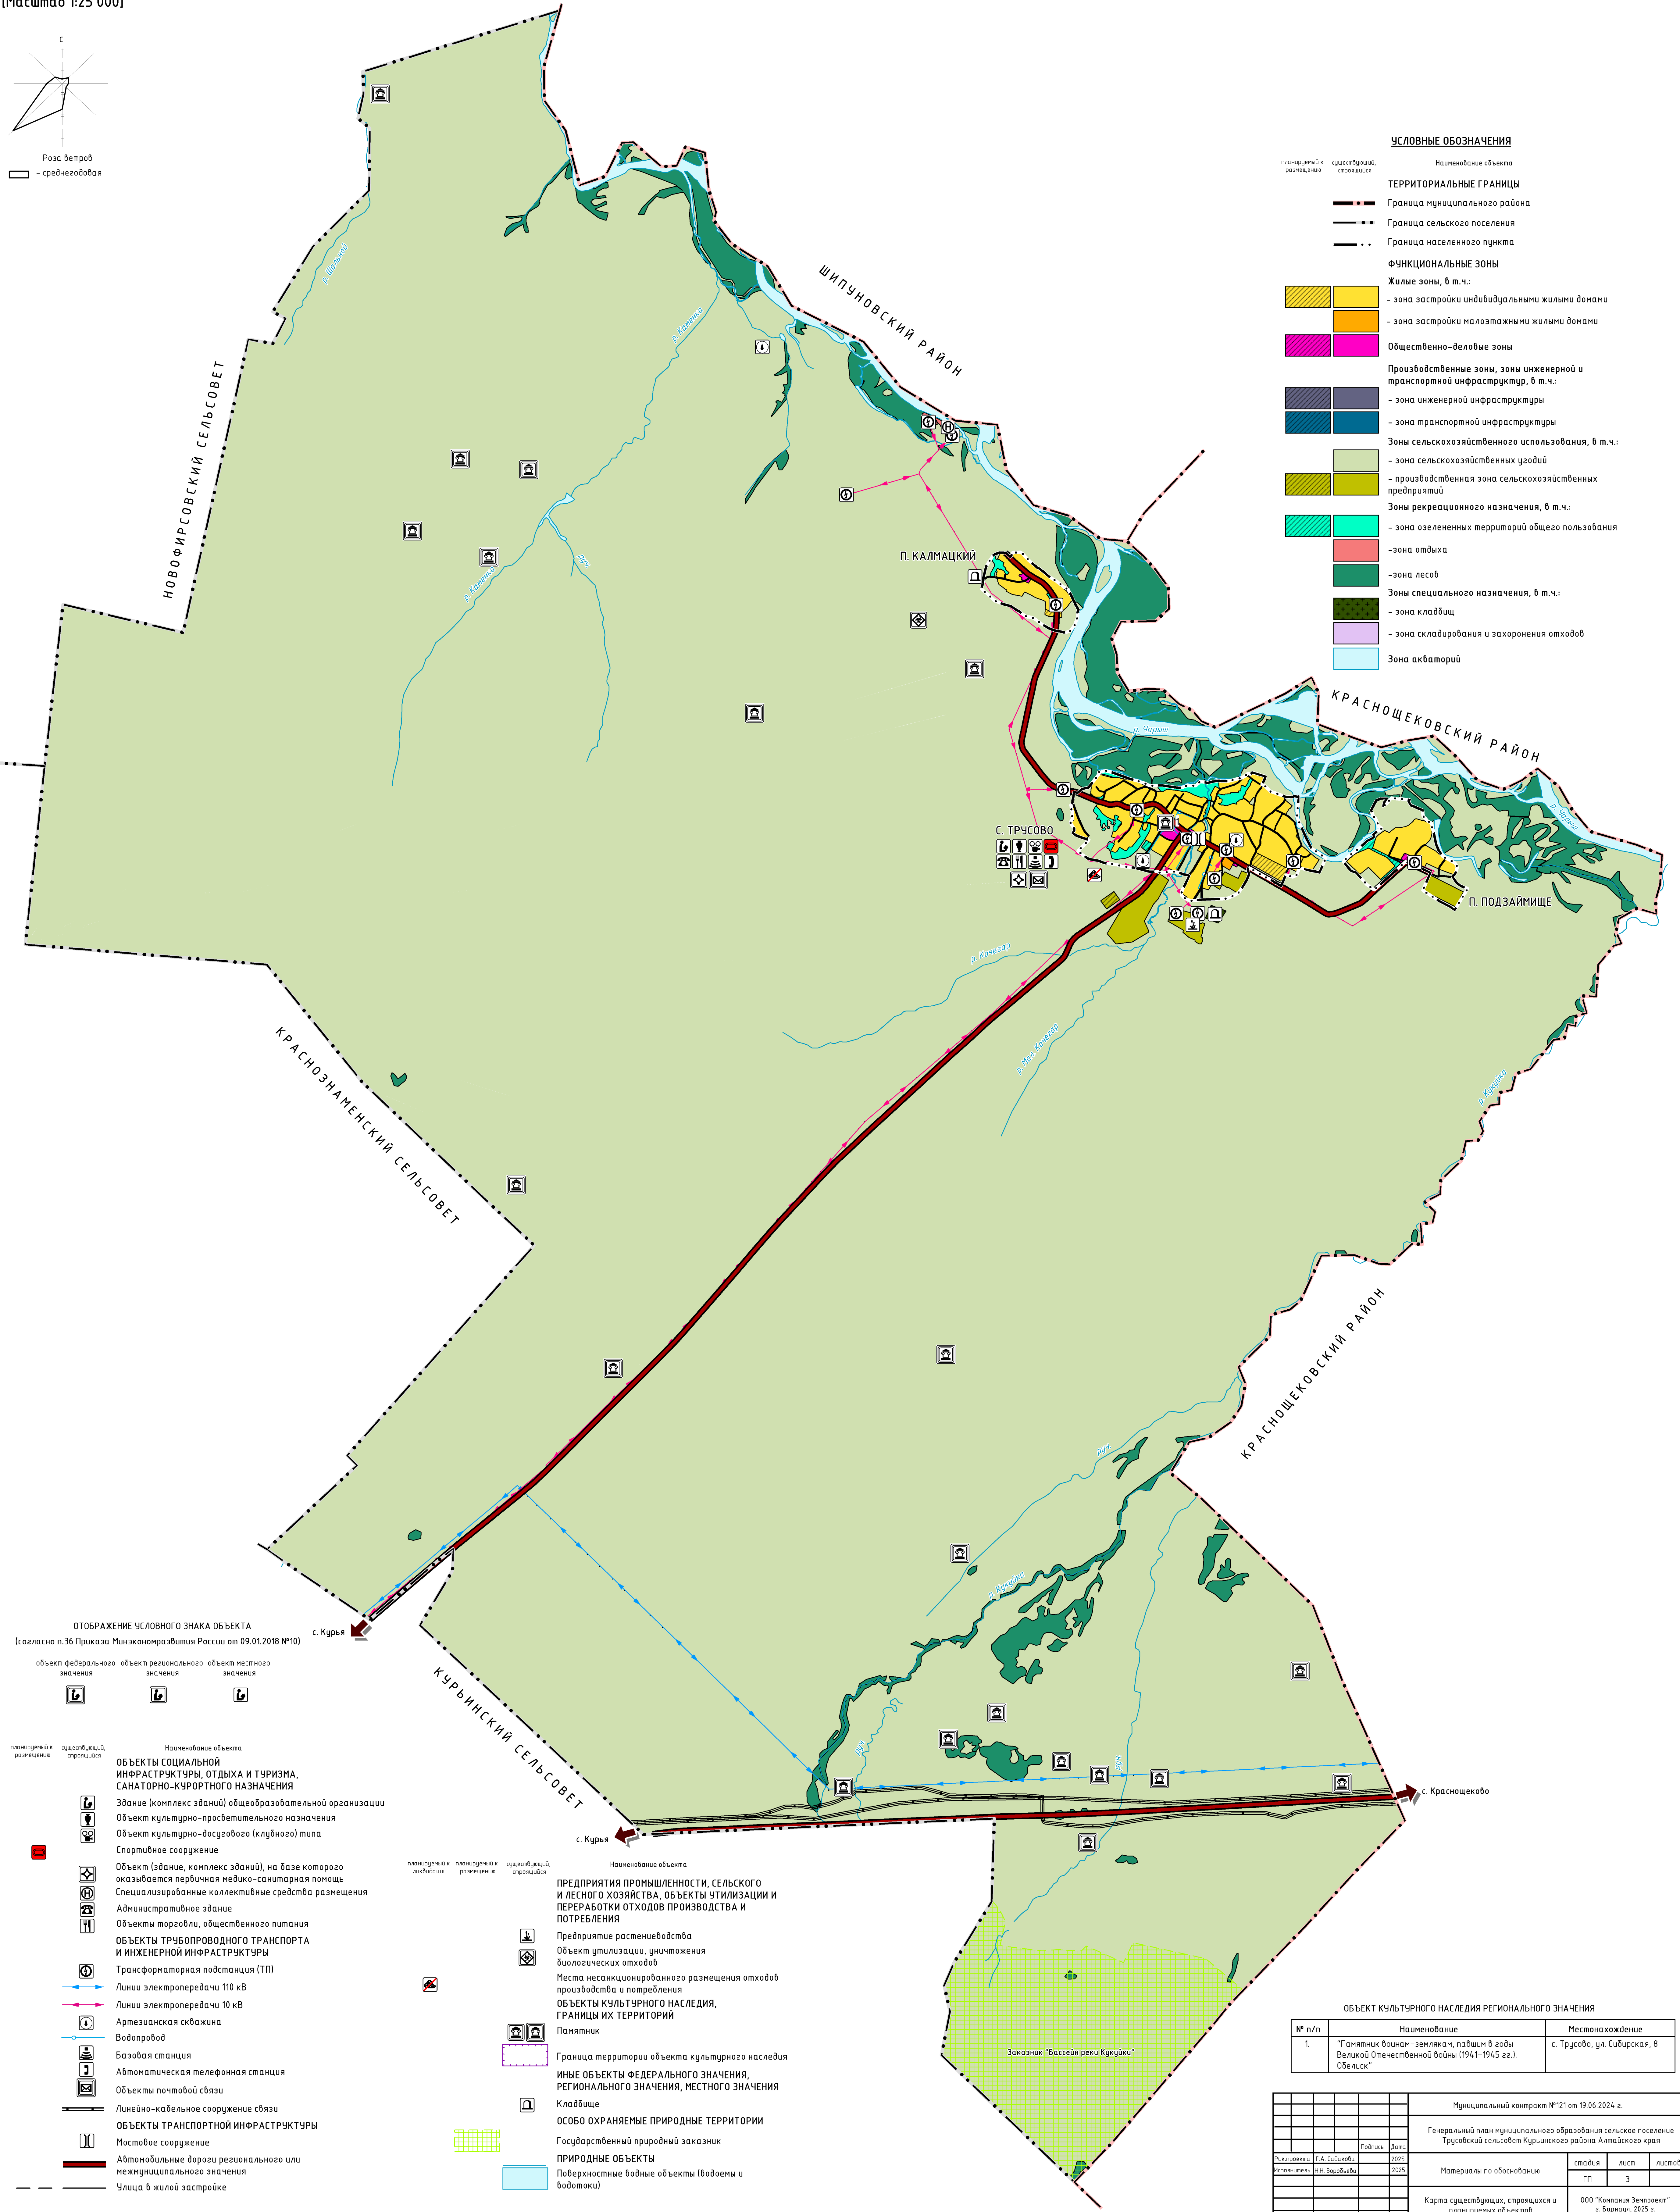


ГЕНЕРАЛЬНЫЙ ПЛАН МУНИЦИПАЛЬНОГО ОБРАЗОВАНИЯ СЕЛЬСКОЕ ПОСЕЛЕНИЕ ТРУСОВСКИЙ СЕЛЬСОВЕТ КУРЫНСКОГО РАЙОНА АЛТАЙСКОГО КРАЯ

Карта существующих, строящихся и планируемых объектов
[Масштаб 1:25 000]

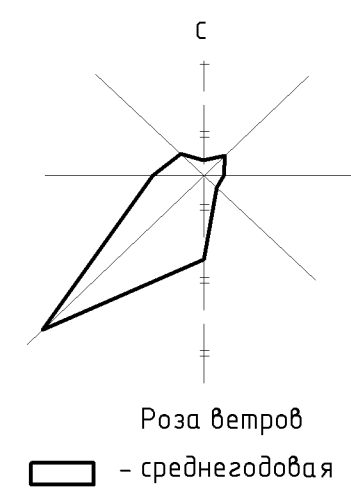

УСЛОВНЫЕ ОБОЗНАЧЕНИЯ

- Наименование объекта
- Территориальные границы
- Граница муниципального района
 - Граница сельского поселения
 - Граница населенного пункта
- Функциональные зоны
- Жилые зоны, в т.ч.:
- зона застройки индивидуальными жилыми домами
 - зона застройки малоэтажными жилыми домами
- Общественно-деловые зоны
- Производственные зоны, зоны инженерной и транспортной инфраструктуры, в т.ч.:
- зона инженерной инфраструктуры
 - зона транспортной инфраструктуры
- Зоны сельскохозяйственного использования, в т.ч.:
- зона сельскохозяйственных угодий
 - производственная зона сельскохозяйственных предприятий
- Зоны рекреационного назначения, в т.ч.:
- зона озелененных территорий общего пользования
 - зона отдыха
 - зона лесов
- Зоны специального назначения, в т.ч.:
- зона кладбищ
 - зона складирования и захоронения отходов
- Зона акваторий

ОТображение условного знака объекта
(согласно п.36 Приказа Минэкономразвития России от 09.01.2018 №10)

- объект федерального значения
- объект регионального значения
- объект местного значения

- Наименование объекта
- Объекты социальной инфраструктуры, отдыха и туризма, санаторно-курортного назначения
- Здание (комплекс зданий) общеобразовательной организации
 - Объект культурно-просветительного назначения
 - Объект культурно-досугового (клубного) типа
 - Спортивное сооружение
- Объект (здание, комплекс зданий), на базе которого оказывается первичная медико-санитарная помощь
- Специализированные коллективные средства размещения
- Административное здание
- Объекты торговли, общественного питания
- Объекты трубопроводного транспорта и инженерной инфраструктуры
- Трансформаторная подстанция (ТП)
 - Линии электропередачи 110 кВ
 - Линии электропередачи 10 кВ
- Артезианская скважина
- Водопровод
- Базовая станция
- Автоматическая телефонная станция
- Объекты почтовой связи
- Линейно-кабельное сооружение связи
- Объекты транспортной инфраструктуры
- Мостовое сооружение
 - Автомобильные дороги регионального или межмуниципального значения
 - Улицы в жилой застройке

- Наименование объекта
- Предприятия промышленности, сельского и лесного хозяйства, объекты утилизации и переработки отходов производства и потребления
- Предприятие растениеводства
 - Объект утилизации, уничтожения биологических отходов
 - Места несанкционированного размещения отходов производства и потребления
- Объекты культурного наследия, границы их территорий
- Памятник
 - Граница территории объекта культурного наследия
- Иные объекты федерального значения, регионального значения, местного значения
- Кладбище
- Особо охраняемые природные территории
- Государственный природный заказник
- Природные объекты
- Поверхностные водные объекты (водоемы и водотоки)

Объект культурного наследия регионального значения

№ п/п	Наименование	Местонахождение
1.	"Памятник воинам-землякам, павшим в годы Великой Отечественной войны (1941-1945 гг.). Обелиск"	с. Трусово, ул. Сибирская, 8

Муниципальный контракт №121 от 19.06.2024 г.			
Генеральный план муниципального образования сельское поселение Трусовский сельсовет Курьинского района Алтайского края			
Эксперт	И.А. Гаврилов	Подпись	Дата
Исполнитель	Н.Н. Воробьева	2025	
Материалы по обоснованию		статья	лист
		ГП	3
Карта существующих, строящихся и планируемых объектов		ООО "Компания Землепроект" г. Барнаул, 2025 г.	