
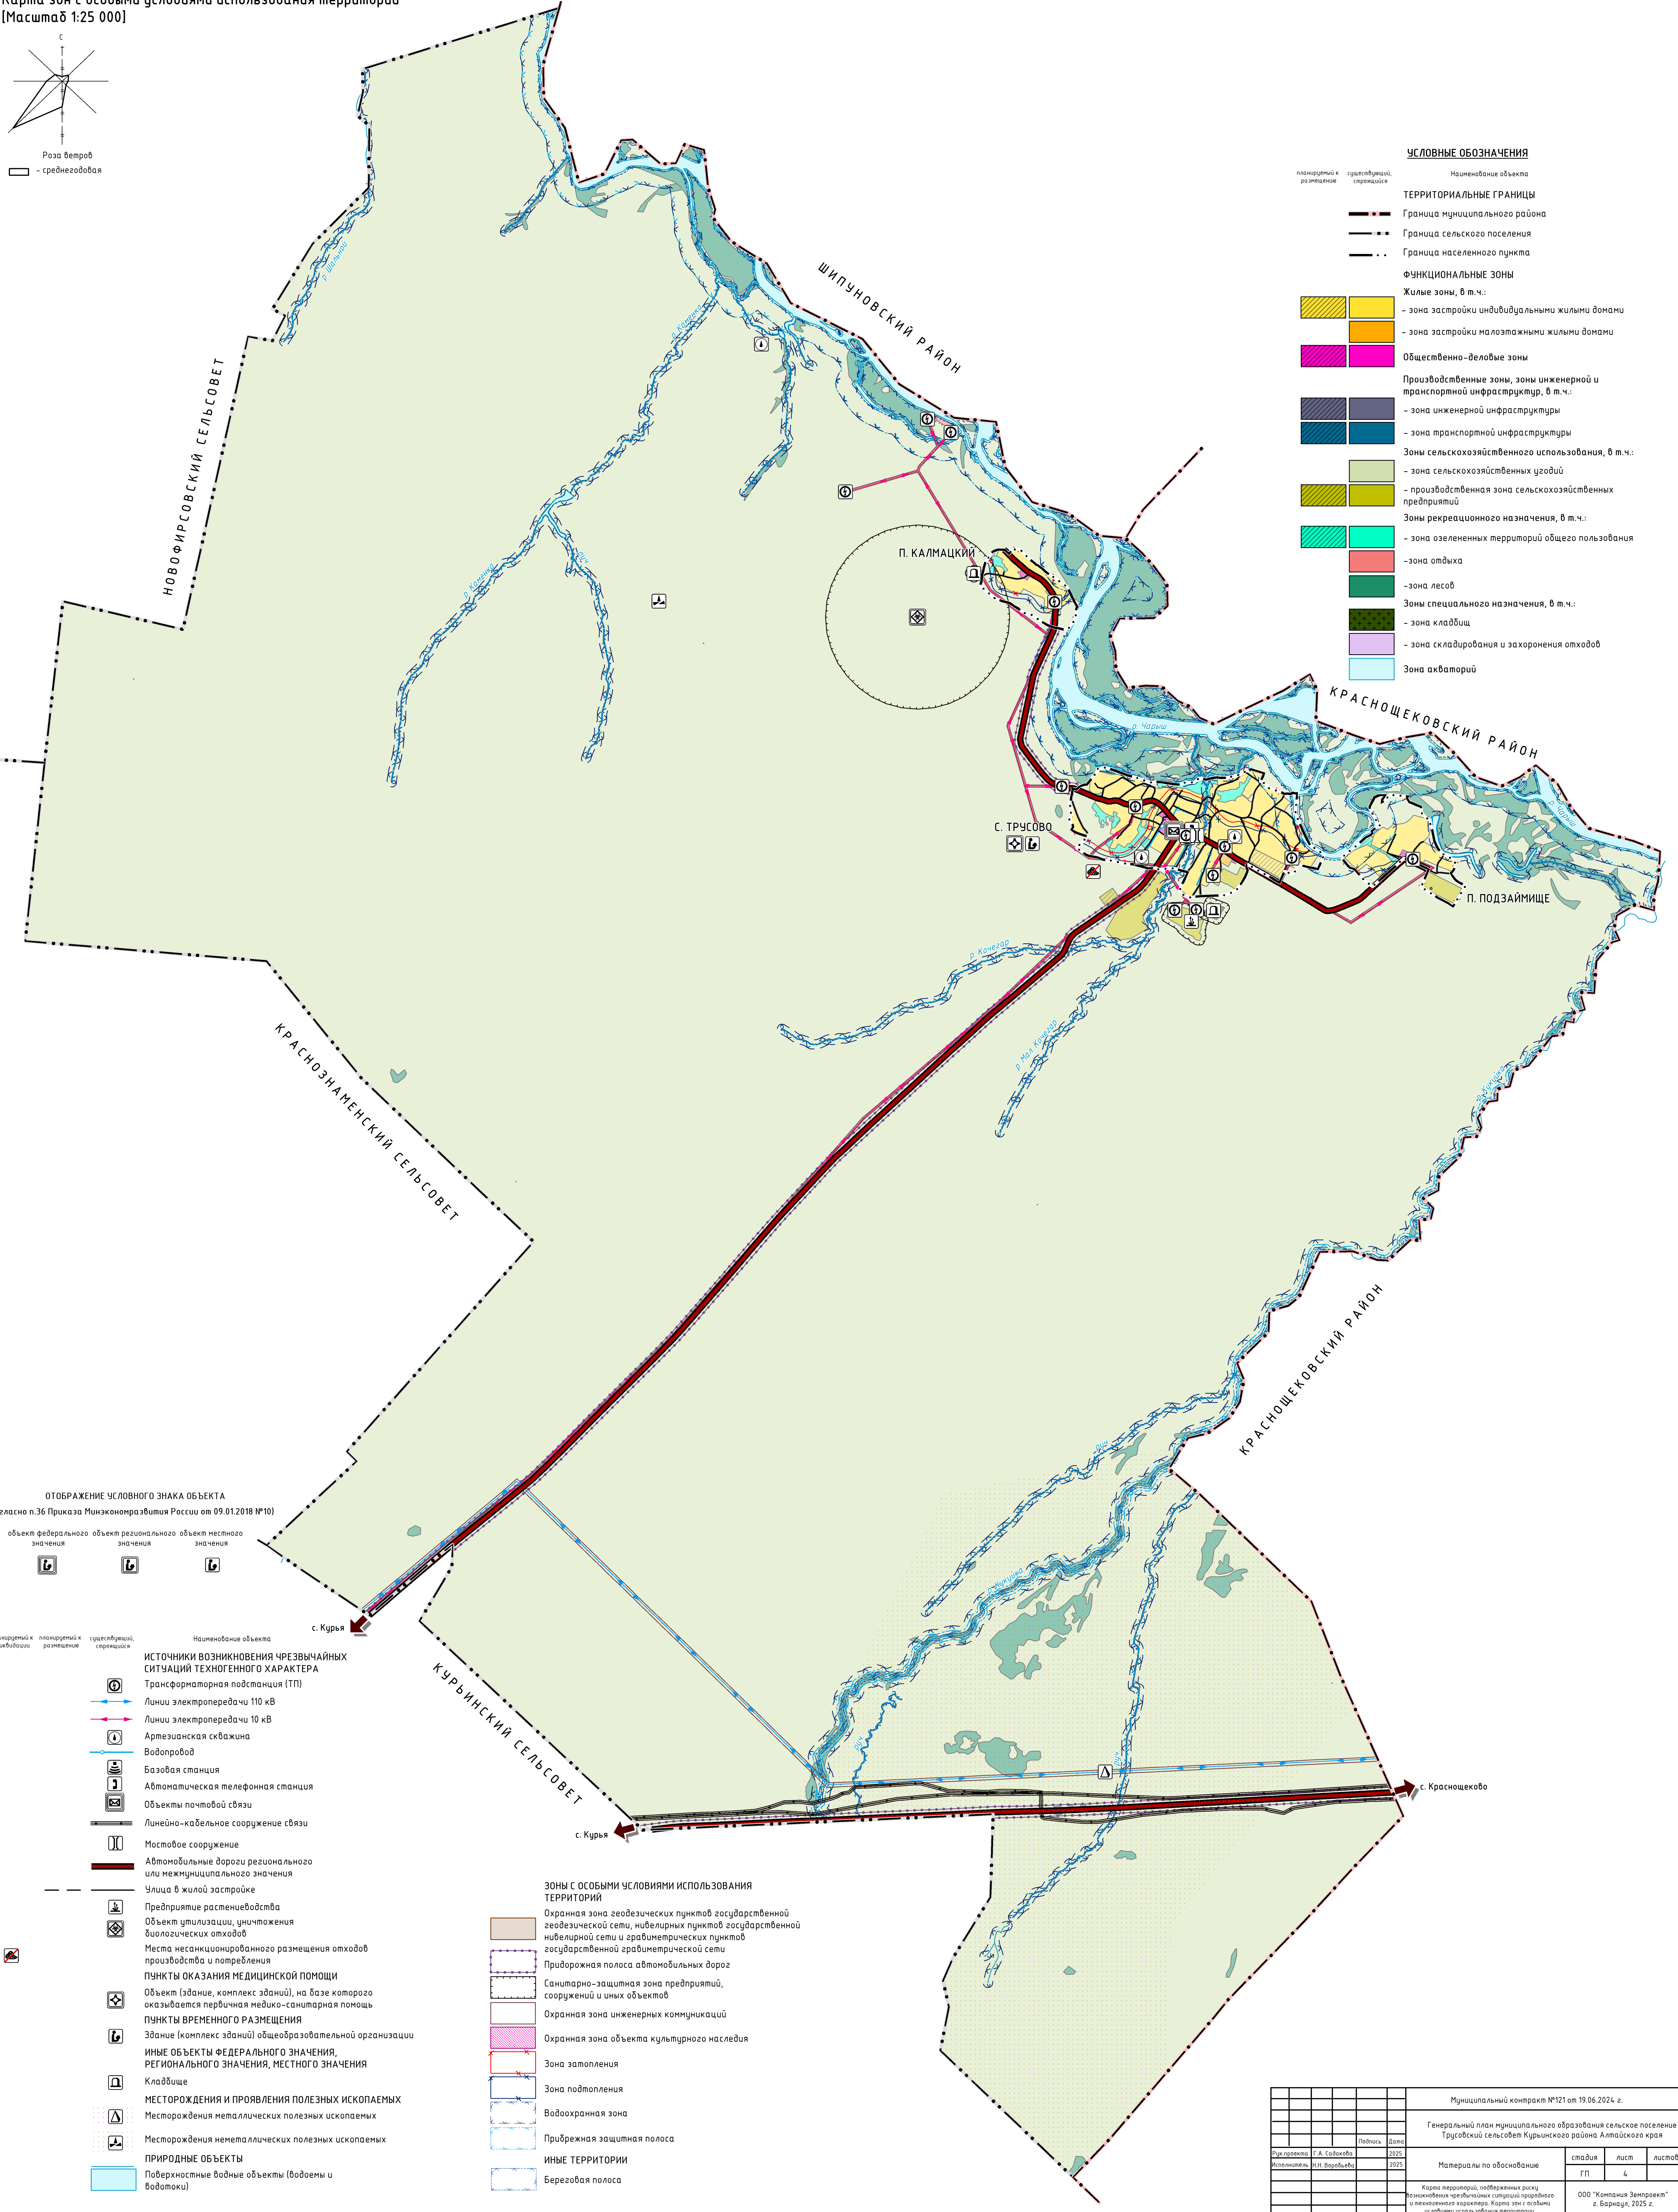


ГЕНЕРАЛЬНЫЙ ПЛАН МУНИЦИПАЛЬНОГО ОБРАЗОВАНИЯ СЕЛЬСКОЕ ПОСЕЛЕНИЕ ТРУСОВСКИЙ СЕЛЬСОВЕТ КУРЬИНСКОГО РАЙОНА АЛТАЙСКОГО КРАЯ

Карта территорий, подверженных риску возникновения чрезвычайных ситуаций природного и техногенного характера
Карта зон с особыми условиями использования территории
[Масштаб 1:25 000]

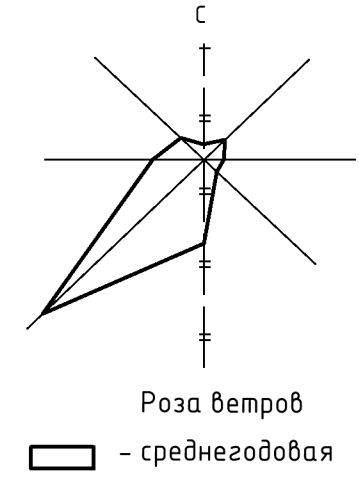

УСЛОВНЫЕ ОБОЗНАЧЕНИЯ

- Наименование объекта
- ТЕРРИТОРИАЛЬНЫЕ ГРАНИЦЫ
- Граница муниципального района
 - Граница сельского поселения
 - Граница населенного пункта
- ФУНКЦИОНАЛЬНЫЕ ЗОНЫ
- Жилые зоны, в т.ч.:
- зона застройки индивидуальными жилыми домами
 - зона застройки малоэтажными жилыми домами
- Общественно-деловые зоны
- Производственные зоны, зоны инженерной и транспортной инфраструктуры, в т.ч.:
- зона инженерной инфраструктуры
 - зона транспортной инфраструктуры
- Зоны сельскохозяйственного использования, в т.ч.:
- зона сельскохозяйственных угодий
 - производственная зона сельскохозяйственных предприятий
- Зоны рекреационного назначения, в т.ч.:
- зона озелененных территорий общего пользования
 - зона отдыха
 - зона лесов
- Зоны специального назначения, в т.ч.:
- зона кладбища
 - зона складирования и захоронения отходов
- Зона акваторий

ОТображение условного знака объекта
(согласно п.36 Приказа Минэкономразвития России от 09.01.2018 №10)

- объект федерального значения
- объект регионального значения
- объект местного значения

- ИСТОЧНИКИ ВОЗНИКНОВЕНИЯ ЧРЕЗВЫЧАЙНЫХ СИТУАЦИЙ ТЕХНОГЕННОГО ХАРАКТЕРА
- Трансформаторная подстанция (ТП)
 - Линии электропередачи 110 кВ
 - Линии электропередачи 10 кВ
 - Артезианская скважина
 - Водопровод
 - Базовая станция
 - Автоматическая телефонная станция
 - Объекты почтовой связи
 - Линейно-кабельное сооружение связи
 - Мостовое сооружение
 - Автомобильные дороги регионального или межмуниципального значения
 - Улицы в жилой застройке
 - Предприятие растениеводства
 - Объект утилизации, уничтожения биологических отходов
 - Места несанкционированного размещения отходов производства и потребления
- ПУНКТЫ ОКАЗАНИЯ МЕДИЦИНСКОЙ ПОМОЩИ
- Объект (здание, комплекс зданий), на базе которого оказывается первичная медико-санитарная помощь
- ПУНКТЫ ВРЕМЕННОГО РАЗМЕЩЕНИЯ
- Здание (комплекс зданий) общеобразовательной организации
- ИНЫЕ ОБЪЕКТЫ ФЕДЕРАЛЬНОГО ЗНАЧЕНИЯ, РЕГИОНАЛЬНОГО ЗНАЧЕНИЯ, МЕСТНОГО ЗНАЧЕНИЯ
- Кладбище
- МЕСТОРОЖДЕНИЯ И ПРОЯВЛЕНИЯ ПОЛЕЗНЫХ ИСКОПАЕМЫХ
- Месторождения металлических полезных ископаемых
 - Месторождения неметаллических полезных ископаемых
- ПРИРОДНЫЕ ОБЪЕКТЫ
- Подверженные водные объекты (водоемы и водотоки)

Зоны с особыми условиями использования территорий

- Охранная зона геодезических пунктов государственной геодезической сети, нивелирных пунктов государственной нивелирной сети и гравиметрических пунктов государственной гравиметрической сети
- Придорожная полоса автомобильных дорог
- Санитарно-защитная зона предприятий, сооружений и иных объектов
- Охранная зона инженерных коммуникаций
- Охранная зона объекта культурного наследия
- Зона затопления
- Зона подтопления
- Водоохранная зона
- Прибрежная защитная полоса
- ИНЫЕ ТЕРРИТОРИИ
- Береговая полоса

				Муниципальный контракт №121 от 19.06.2024 г.			
				Генеральный план муниципального образования сельское поселение Трусковский сельсовет Курьинского района Алтайского края			
Вуз проекта	Г.А. Сидорова	Подпись	Дата	Материалы по обоснованию		стадия	лист
Исполнитель	И.И. Воробьева		2025			ГП	4
				Карта территорий, подверженных риску возникновения чрезвычайных ситуаций природного и техногенного характера. Карта зон с особыми условиями использования территории		ООО "Компания Земпроект" г. Барнаул, 2025 г.	