



Элементы дороги в продольном профиле												
Кривые в плане												
Характеристики проезжей части	6,00	29	7,50	76	6,00				338	5,00	464	5,50

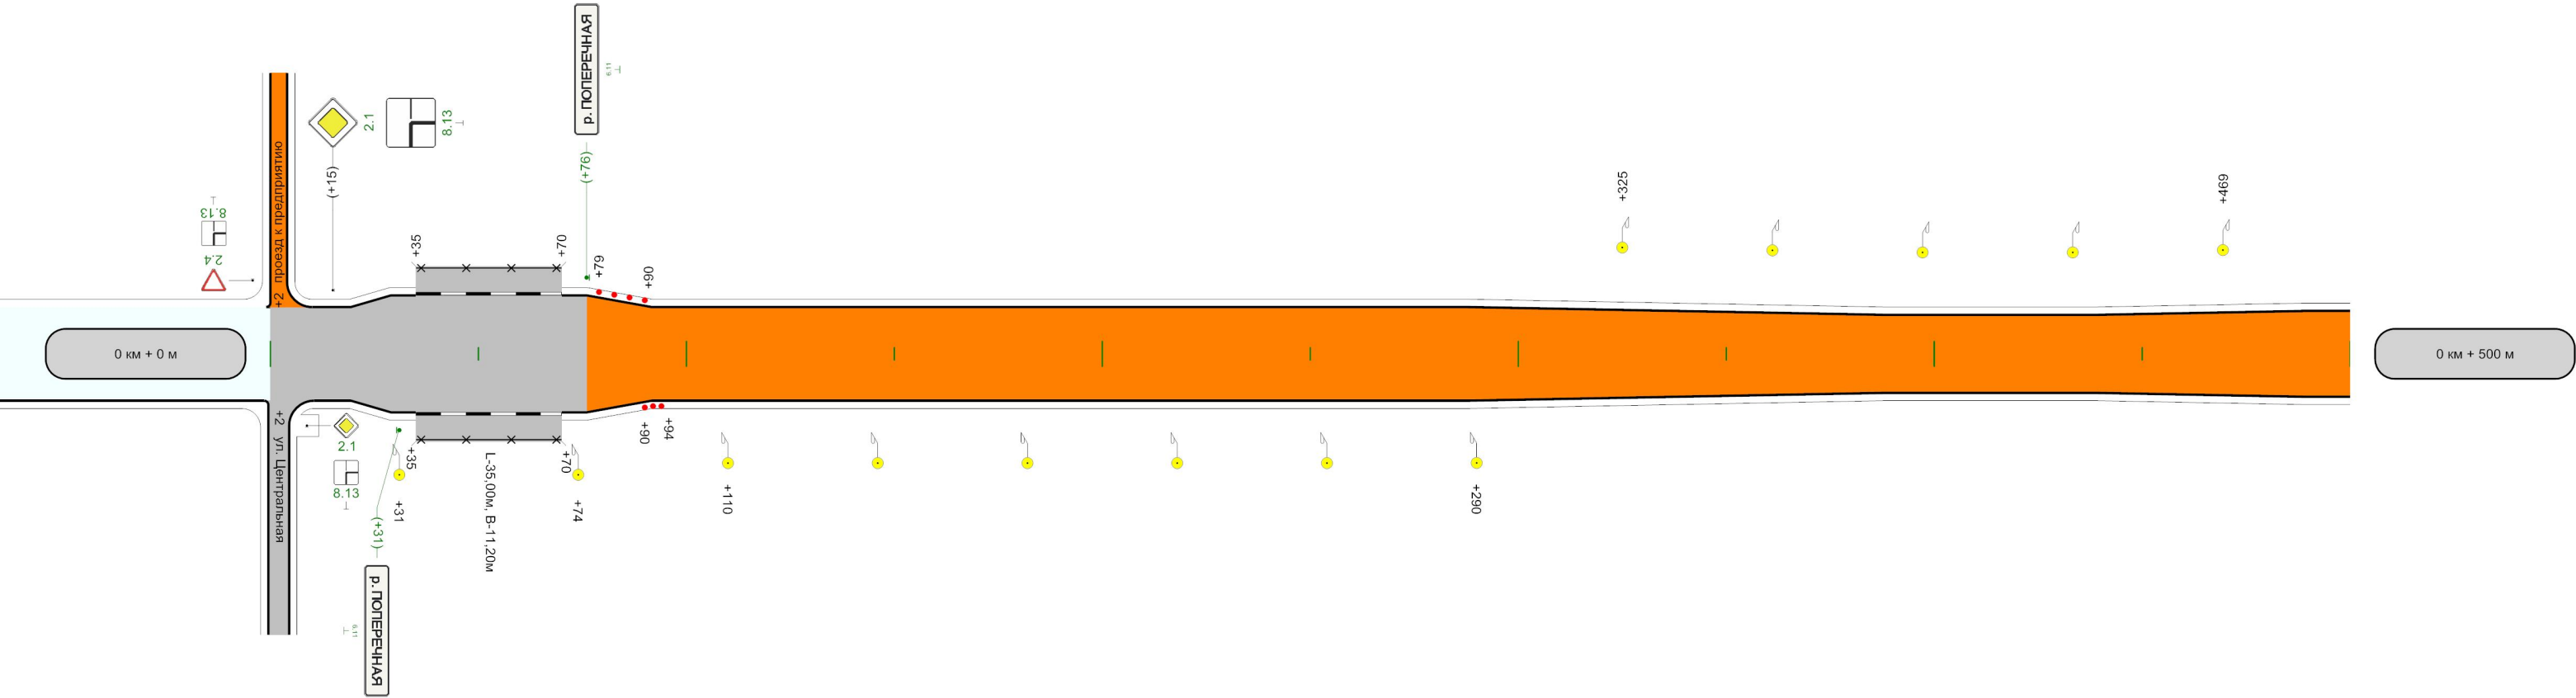

Горизонтальная дорожная разметка слева			
Горизонтальная дорожная разметка справа			
Тротуары слева		н/д: ширина 1,5м, а/б, 35 - 70	
Тротуары справа		н/д: ширина 1,5м, а/б, 35 - 70	

Разметка на участке:
нет


Элементы дороги в продольном профиле			
Кривые в плане			
Характеристики проезжей части	5,50	652 5,00	649 5,50

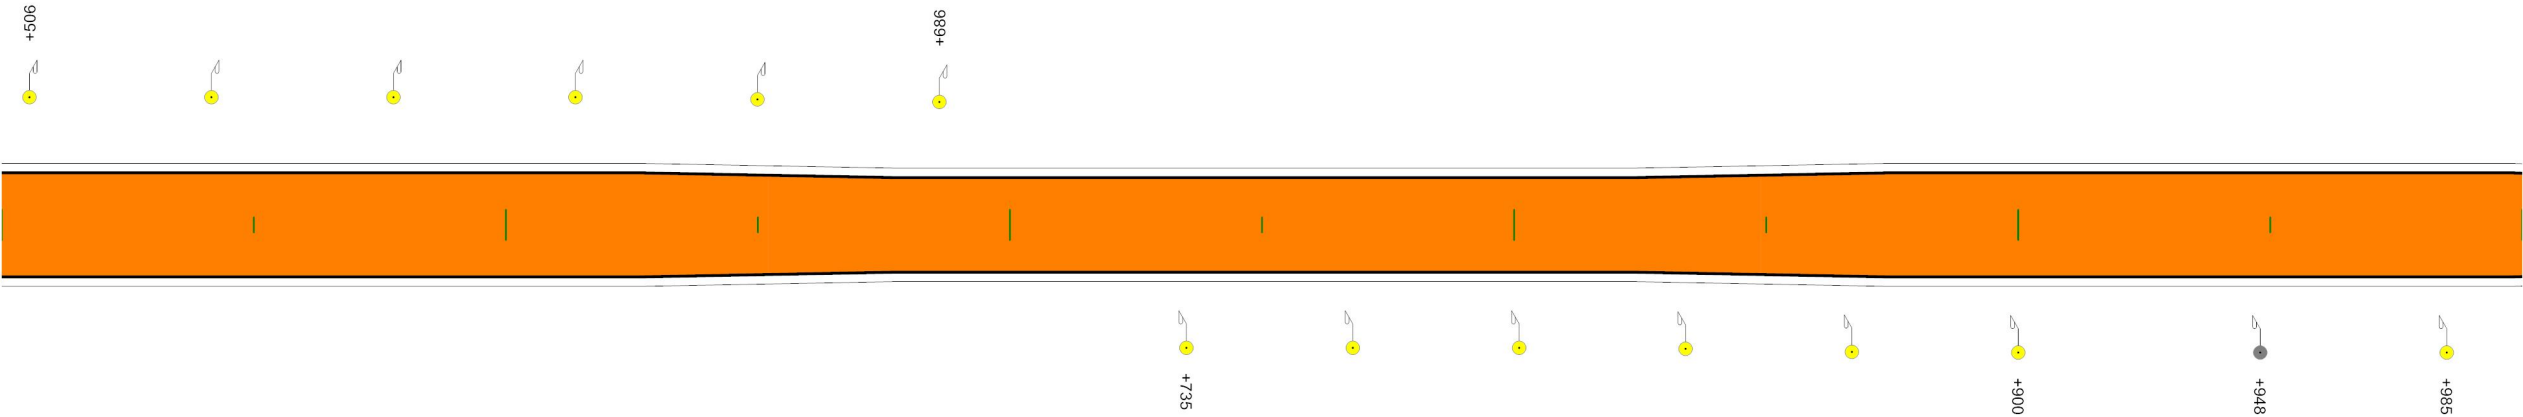

Горизонтальная дорожная разметка слева	
Горизонтальная дорожная разметка справа	
Тротуары слева	
Тротуары справа	

Элементы дороги в продольном профиле			
Кривые в плане			
Характеристики проезжей части	5,50	4,00	


Разметка на участке:
нет

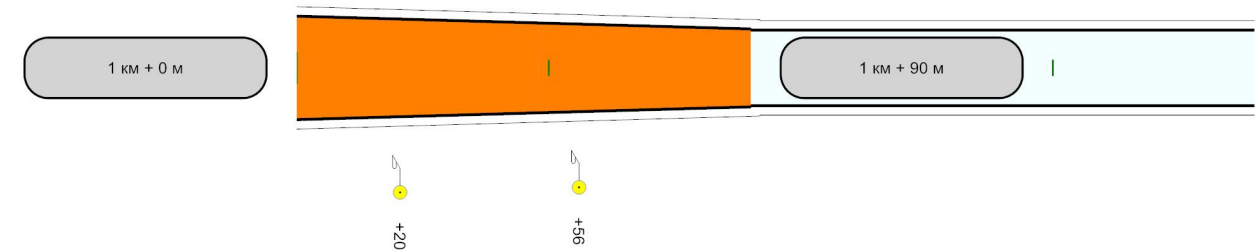

Горизонтальная дорожная разметка слева	
Горизонтальная дорожная разметка справа	
Тротуары слева	
Тротуары справа	

Разметка на участке:
нет


Элементы дороги в продольном профиле	
Кривые в плане	
Характеристики проезжей части	3,80

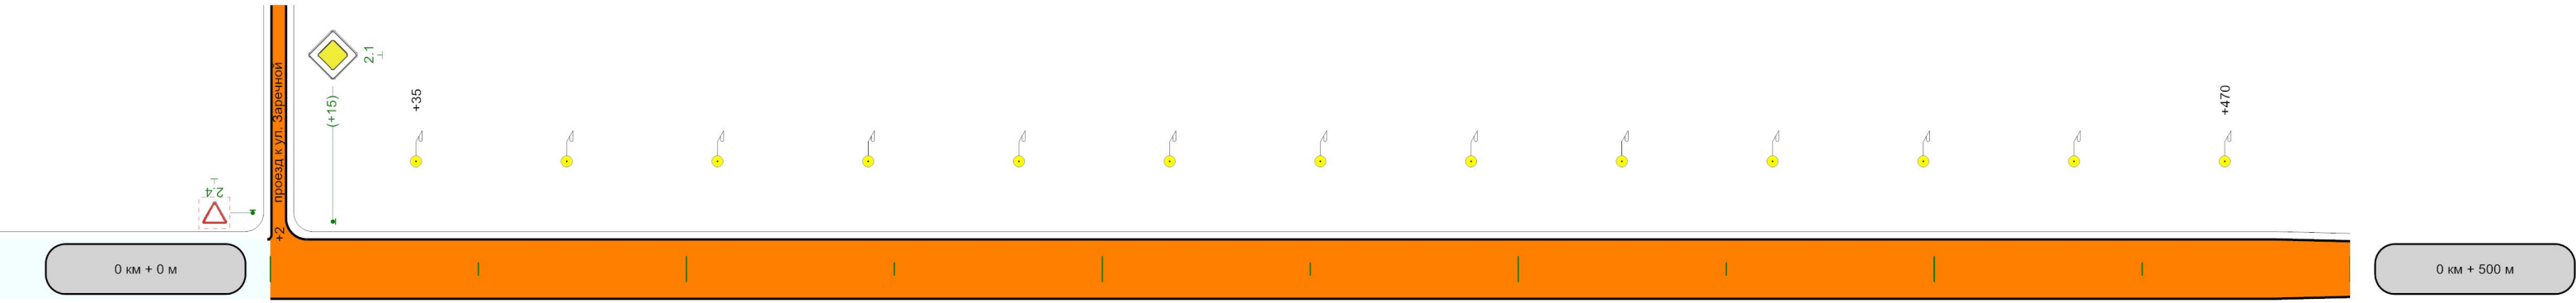

Горизонтальная дорожная разметка слева	
Горизонтальная дорожная разметка справа	
Тротуары слева	
Тротуары справа	

Элементы дороги в продольном профиле			
Кривые в плане			
Характеристики проезжей части	3,80	532	2,50


Разметка на участке:
нет

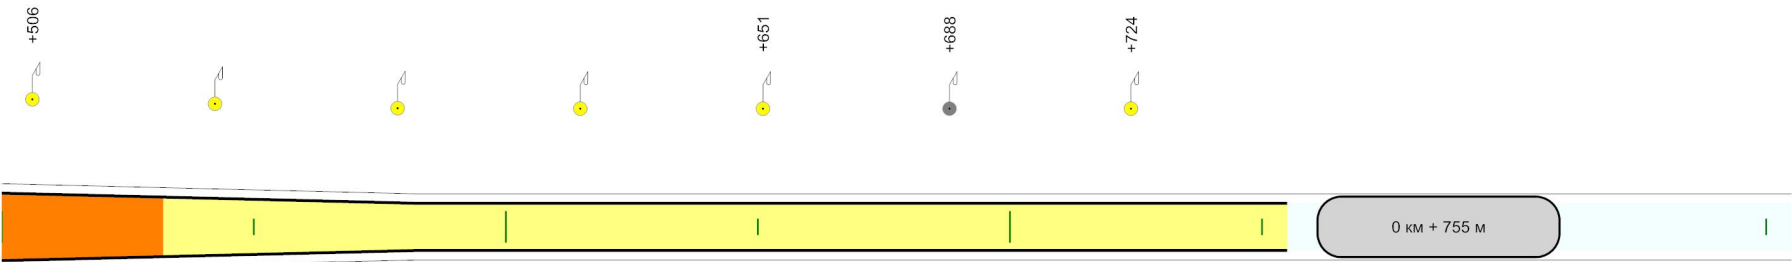

Горизонтальная дорожная разметка слева	
Горизонтальная дорожная разметка справа	
Тротуары слева	
Тротуары справа	

Разметка на участке:
нет


Элементы дороги в продольном профиле			
Кривые в плане			
Характеристики проезжей части	5,20	5,20	

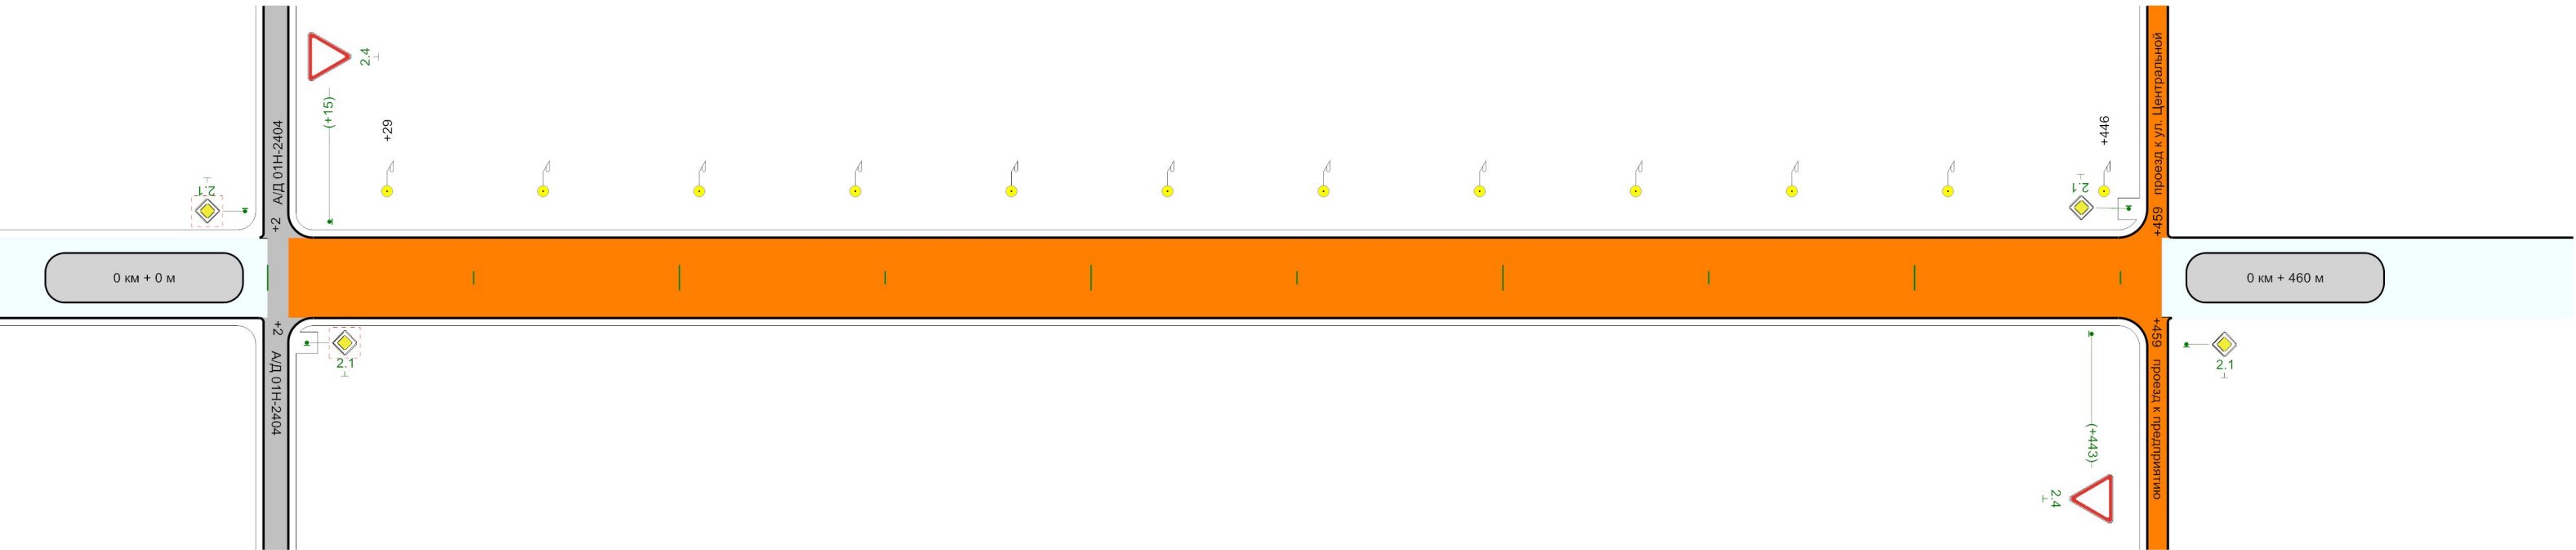

Горизонтальная дорожная разметка слева	
Горизонтальная дорожная разметка справа	
Тротуары слева	
Тротуары справа	

Разметка на участке:
нет


Элементы дороги в продольном профиле	
Кривые в плане	
Характеристики проезжей части	5,00

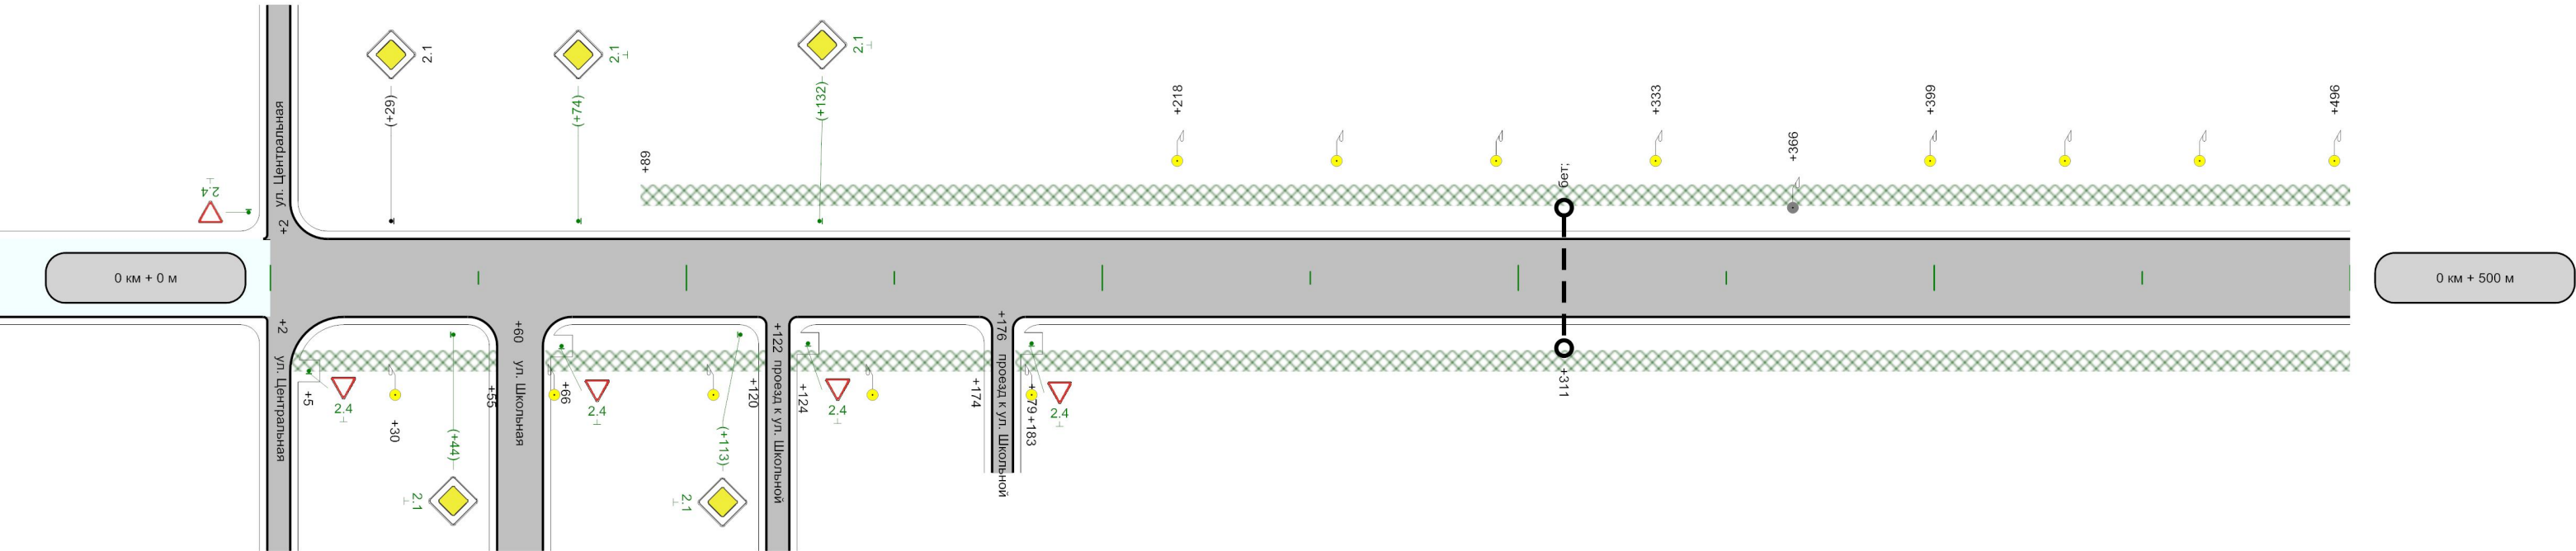

Горизонтальная дорожная разметка слева										
Горизонтальная дорожная разметка справа										
Тротуары слева				н/д: ширина 1,5м, а/б, 89 - 500						
Тротуары справа	н/д: ширина 1,5м, а/б, 5 - 55		н/д: ширина 1,5м, а/б, 66 - 120		н/д: ширина 1,5м, а/б, 124 - 174		н/д: ширина 1,5м, а/б, 179 - 500			


Разметка на участке:
нет

Элементы дороги в продольном профиле					
Кривые в плане					
Характеристики проезжей части	5,00	673 5,00	705 5,50	4,00	848 5,00

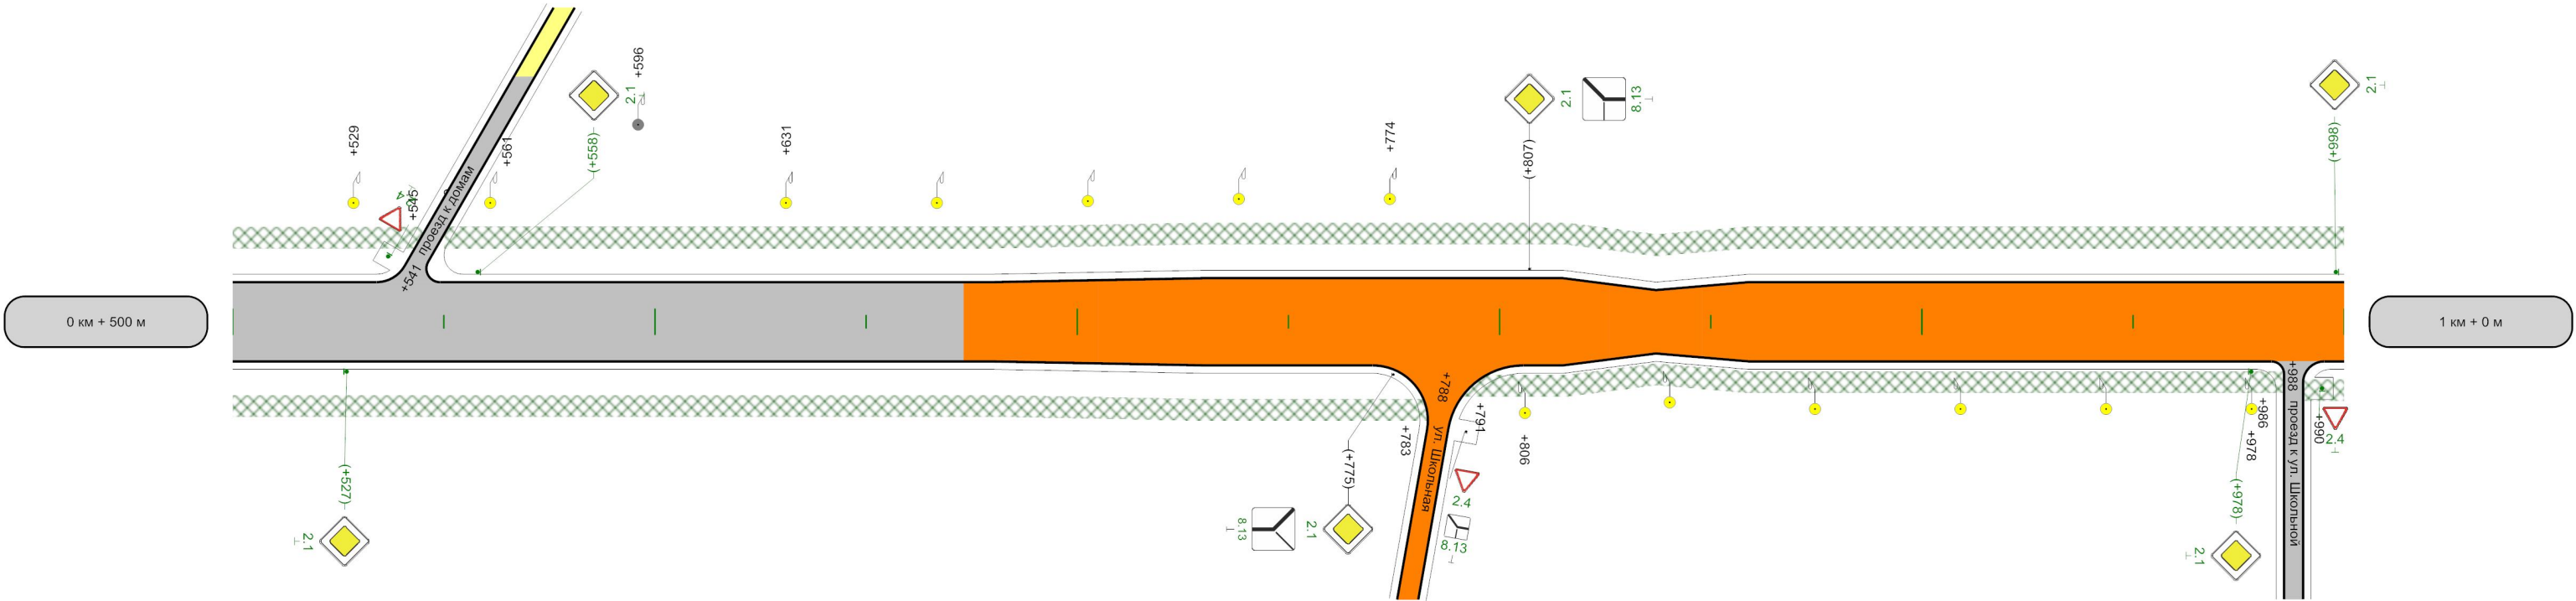


Горизонтальная дорожная разметка слева							
Горизонтальная дорожная разметка справа							
Тротуары слева	н/д: ширина 1,5м, а/б, 500 - 545	н/д: ширина 1,5м, а/б, 550 - 1000					
Тротуары справа	н/д: ширина 1,5м, а/б, 500 - 783				н/д: ширина 1,5м, а/б, 791 - 986		

Элементы дороги в продольном профиле						
Кривые в плане						
Характеристики проезжей части	5,00	157 5,00	243 5,00	296 5,00	5,00	400 5,00

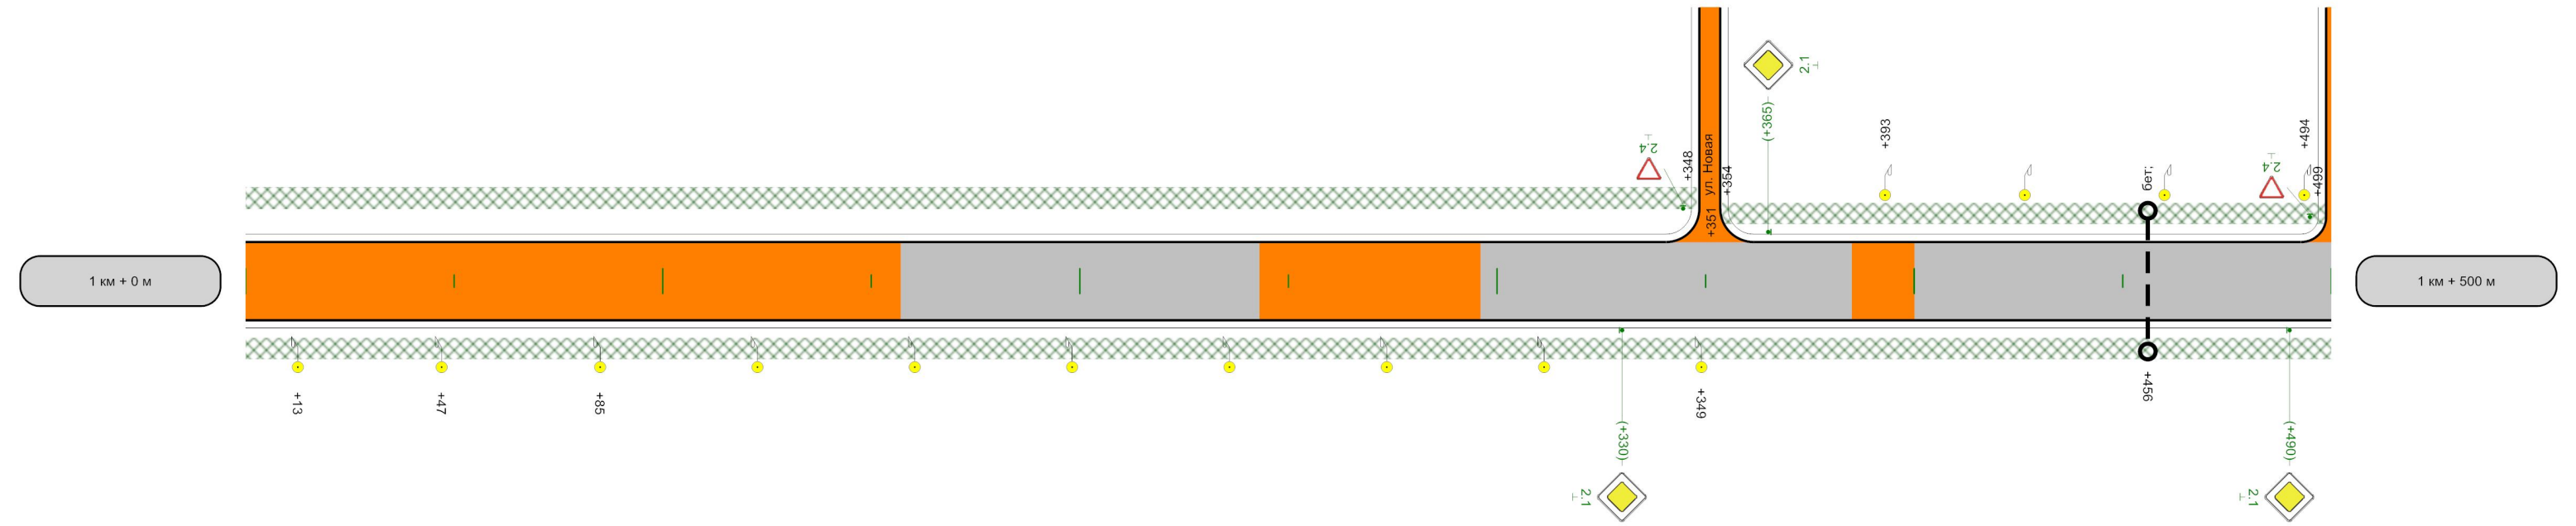

Горизонтальная дорожная разметка слева	
Горизонтальная дорожная разметка справа	
Тротуары слева	н/д: ширина 1,5м, а/б, 0 - 348 н/д: ширина 1,5м, а/б, 354 - 499
Тротуары справа	н/д: ширина 1,5м, а/б, 0 - 500


Элементы дороги в продольном профиле		
Кривые в плане		
Характеристики проезжей части	5,00	

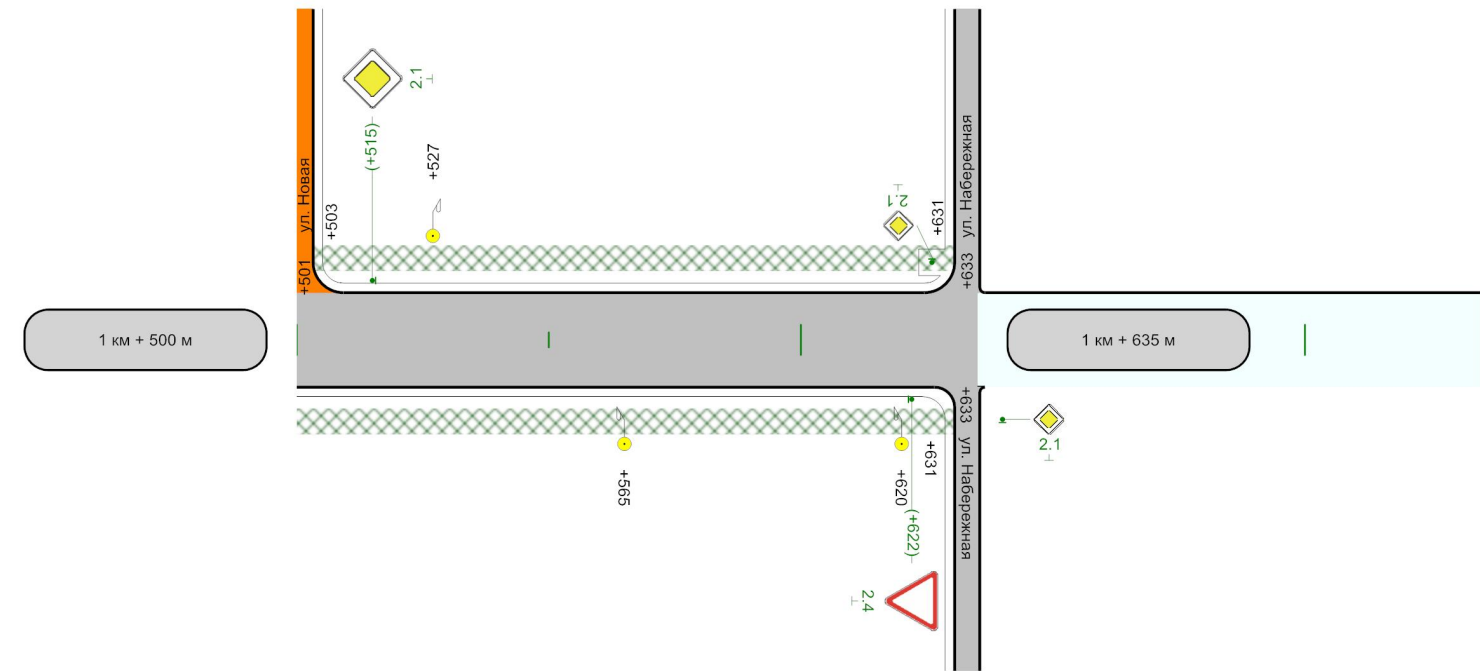

Горизонтальная дорожная разметка слева			
Горизонтальная дорожная разметка справа			
Тротуары слева		н/д: ширина 1,5м, а/б, 503 - 631	
Тротуары справа	н/д: ширина 1,5м, а/б, 500 - 631		

Разметка на участке:
нет


Элементы дороги в продольном профиле	
Кривые в плане	
Характеристики проезжей части	5,00

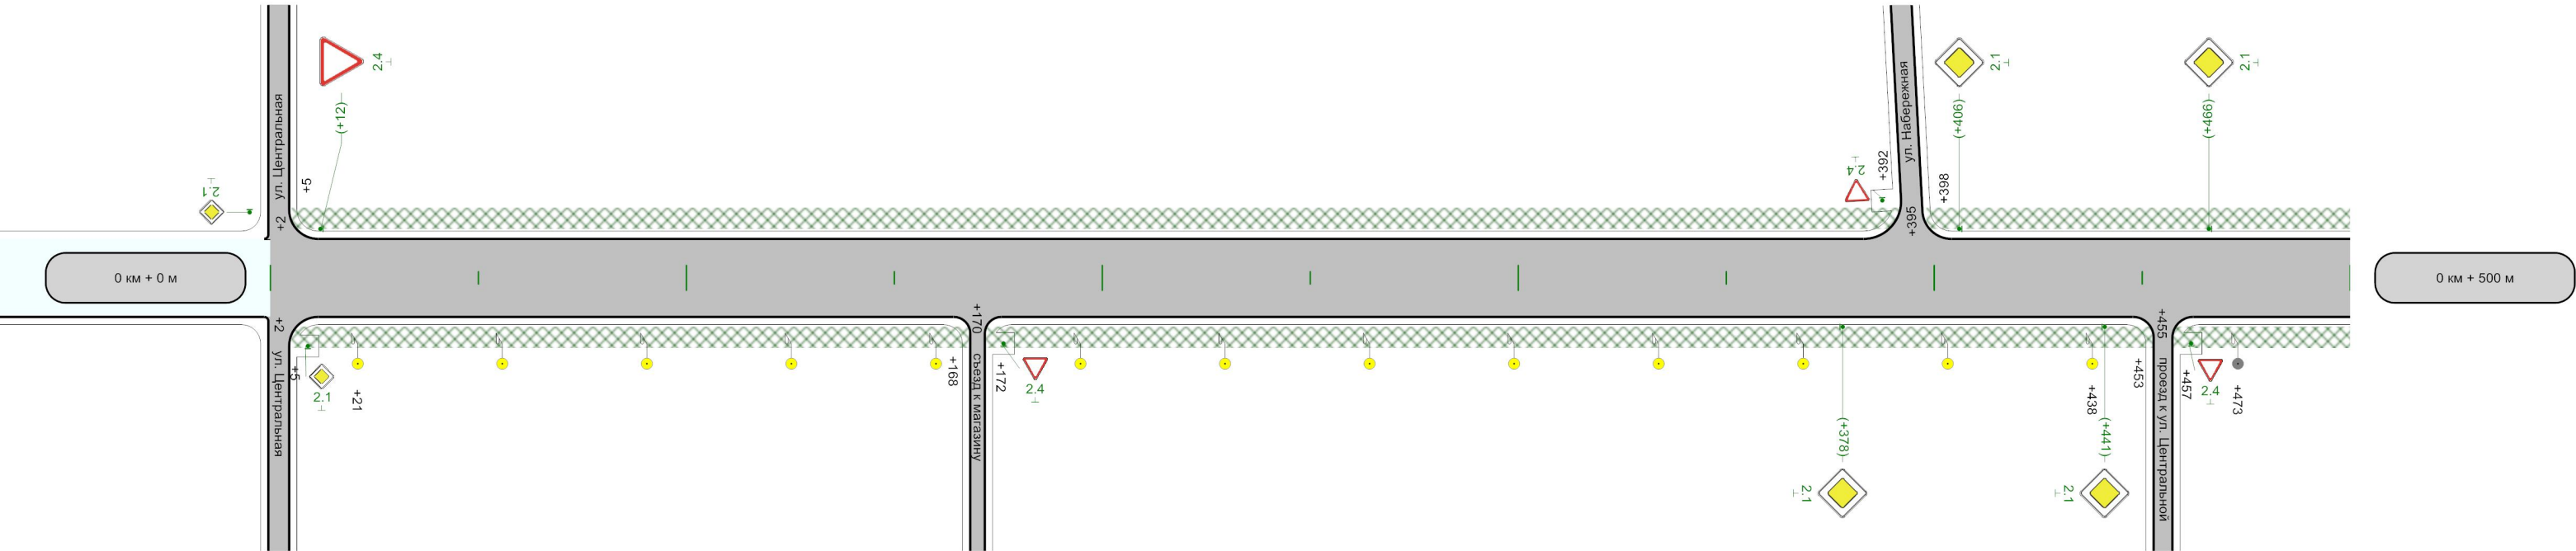

Горизонтальная дорожная разметка слева					
Горизонтальная дорожная разметка справа					
Тротуары слева	н/д: ширина 1,5м, а/б, 5 - 392			н/д: ширина 1,5м, а/б, 398 - 500	
Тротуары справа	н/д: ширина 1,5м, а/б, 5 - 168		н/д: ширина 1,5м, а/б, 172 - 453		н/д: ширина 1,5м, а/б, 457 - 500

Элементы дороги в продольном профиле					
Кривые в плане					
Характеристики проезжей части	5,00	628	4,00	731	3,00


Разметка на участке:
нет

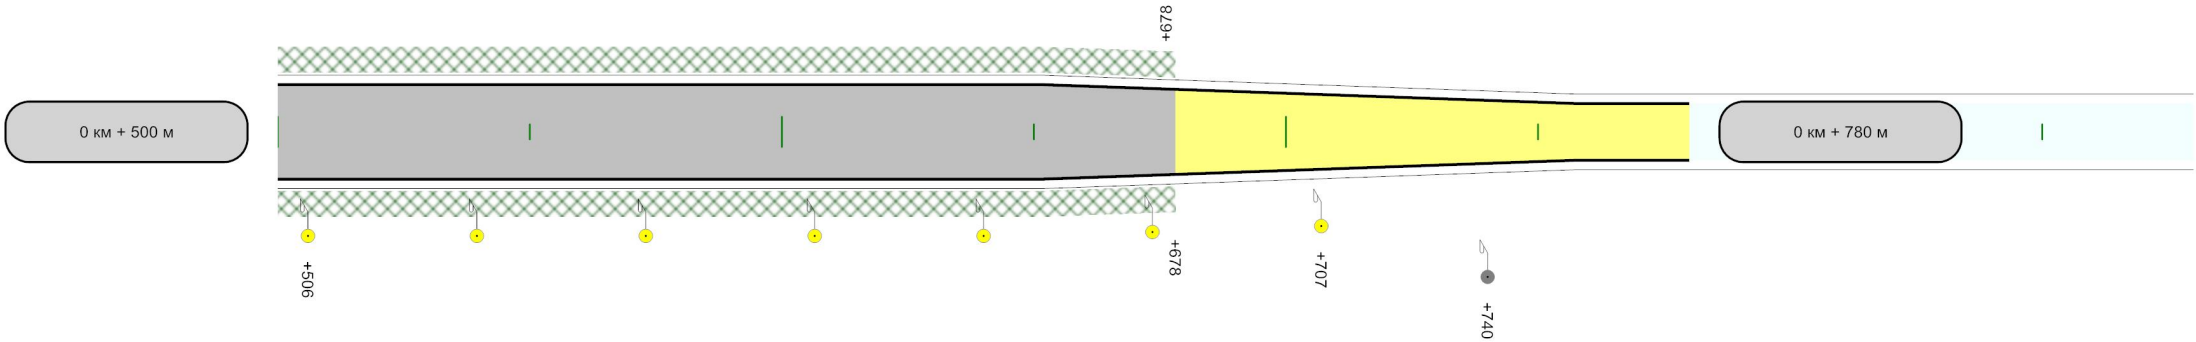

Горизонтальная дорожная разметка слева		
Горизонтальная дорожная разметка справа		
Тротуары слева	н/д: ширина 1,5м, а/б, 500 - 678	
Тротуары справа	н/д: ширина 1,5м, а/б, 500 - 678	


Разметка на участке:
нет

Элементы дороги в продольном профиле					
Кривые в плане					
Характеристики проезжей части	3,50	3,00	183	3,50	

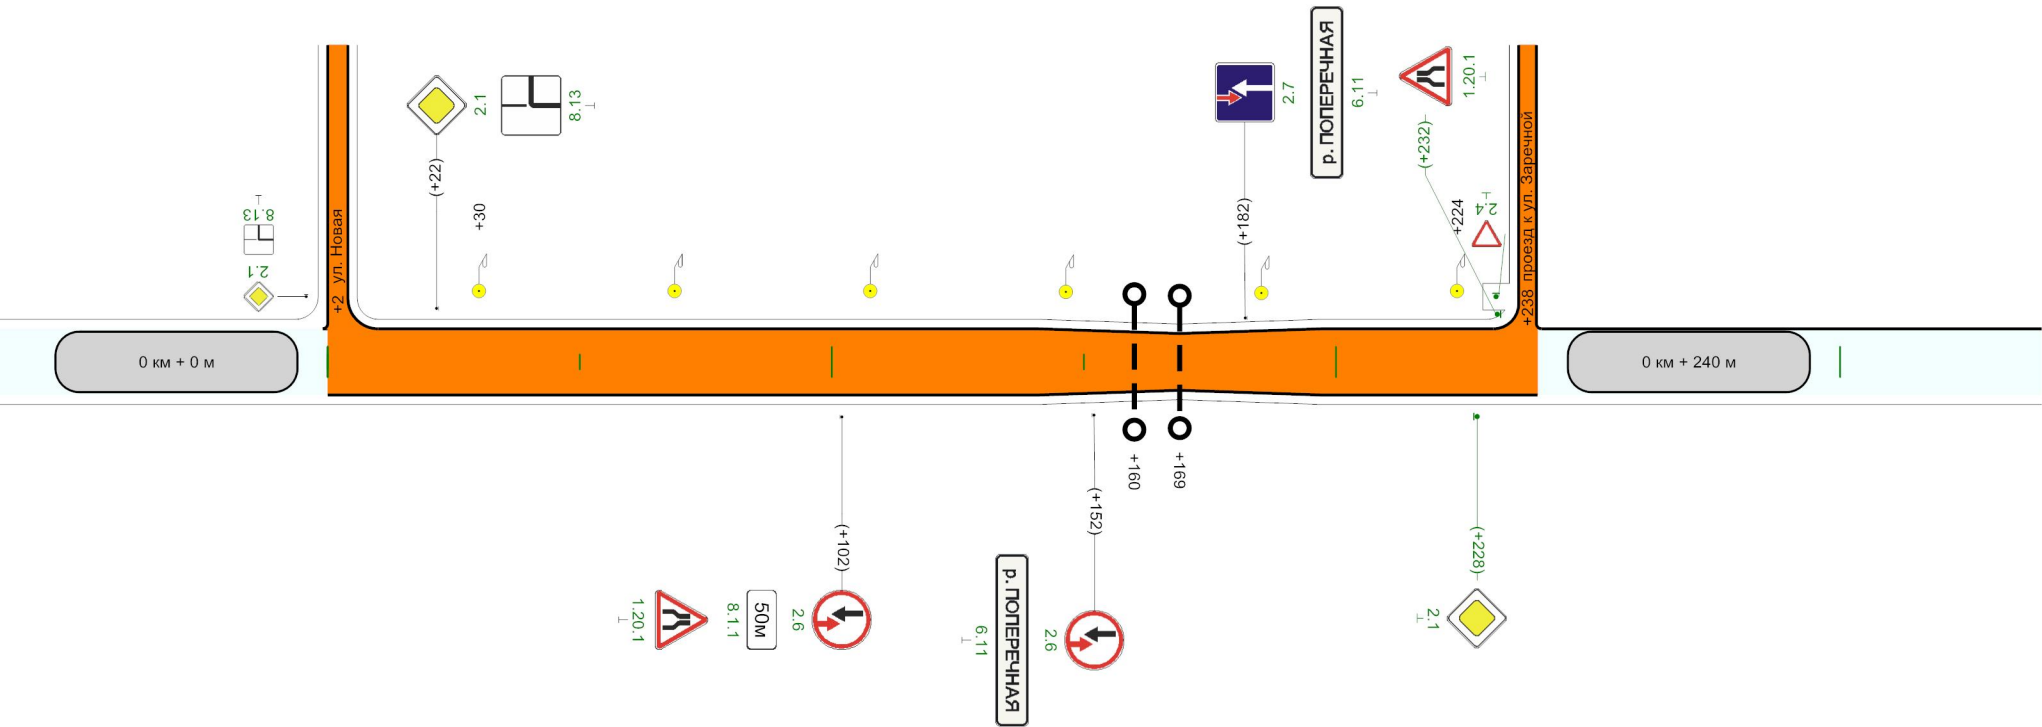


Горизонтальная дорожная разметка слева	
Горизонтальная дорожная разметка справа	
Тротуары слева	
Тротуары справа	

Элементы дороги в продольном профиле					
Кривые в плане					
Характеристики проезжей части	4,50	127	2,50	316	4,50

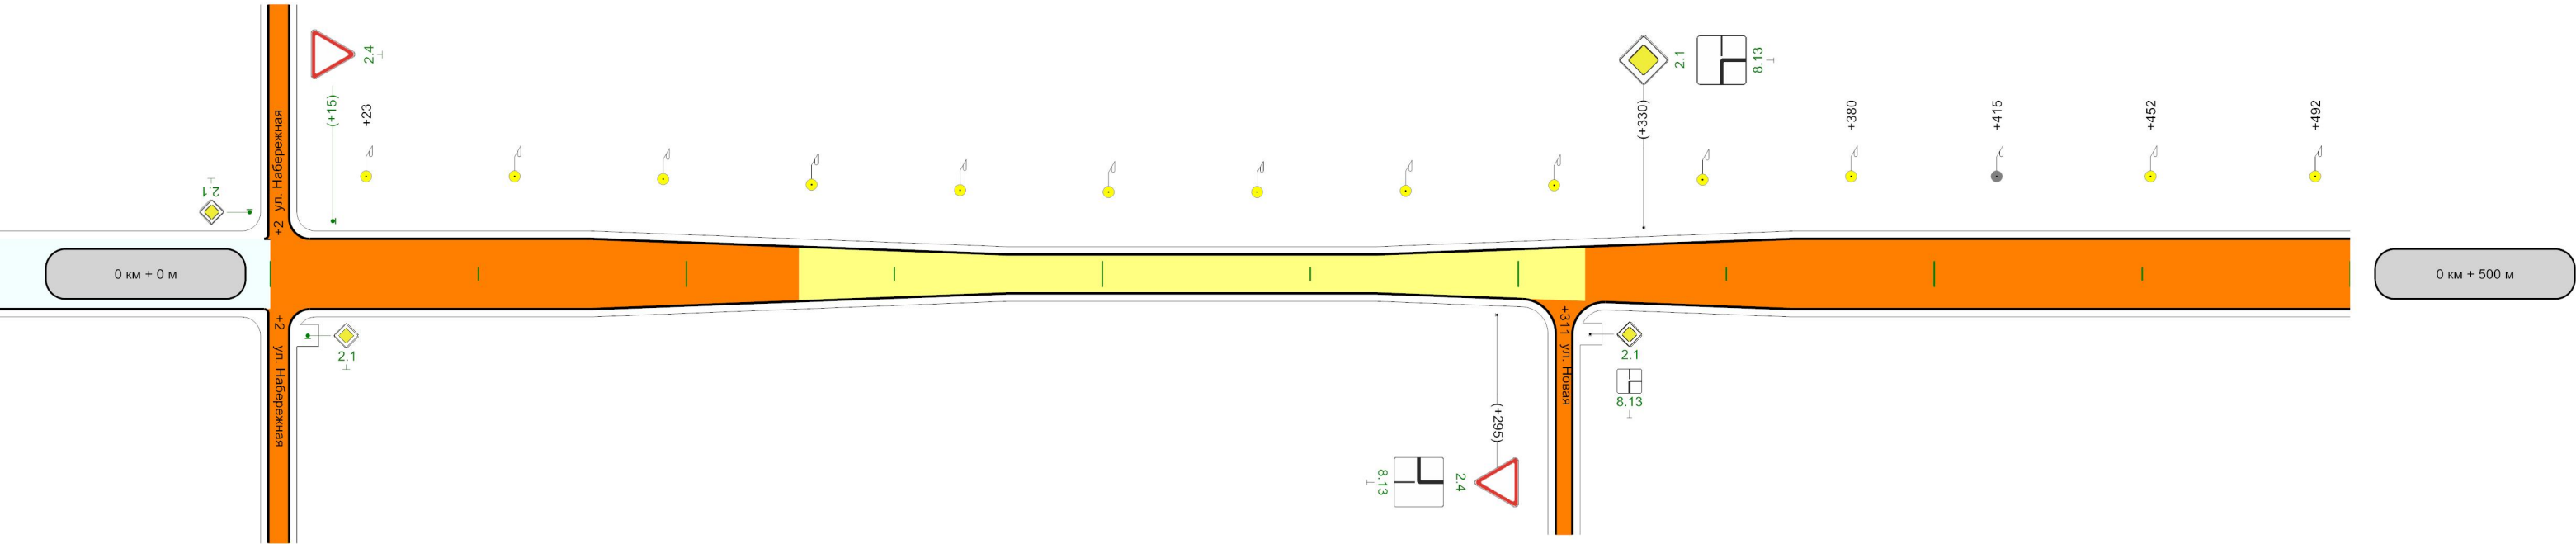


Горизонтальная дорожная разметка слева	
Горизонтальная дорожная разметка справа	
Тротуары слева	
Тротуары справа	

Элементы дороги в продольном профиле		
Кривые в плане		
Характеристики проезжей части	4,50	

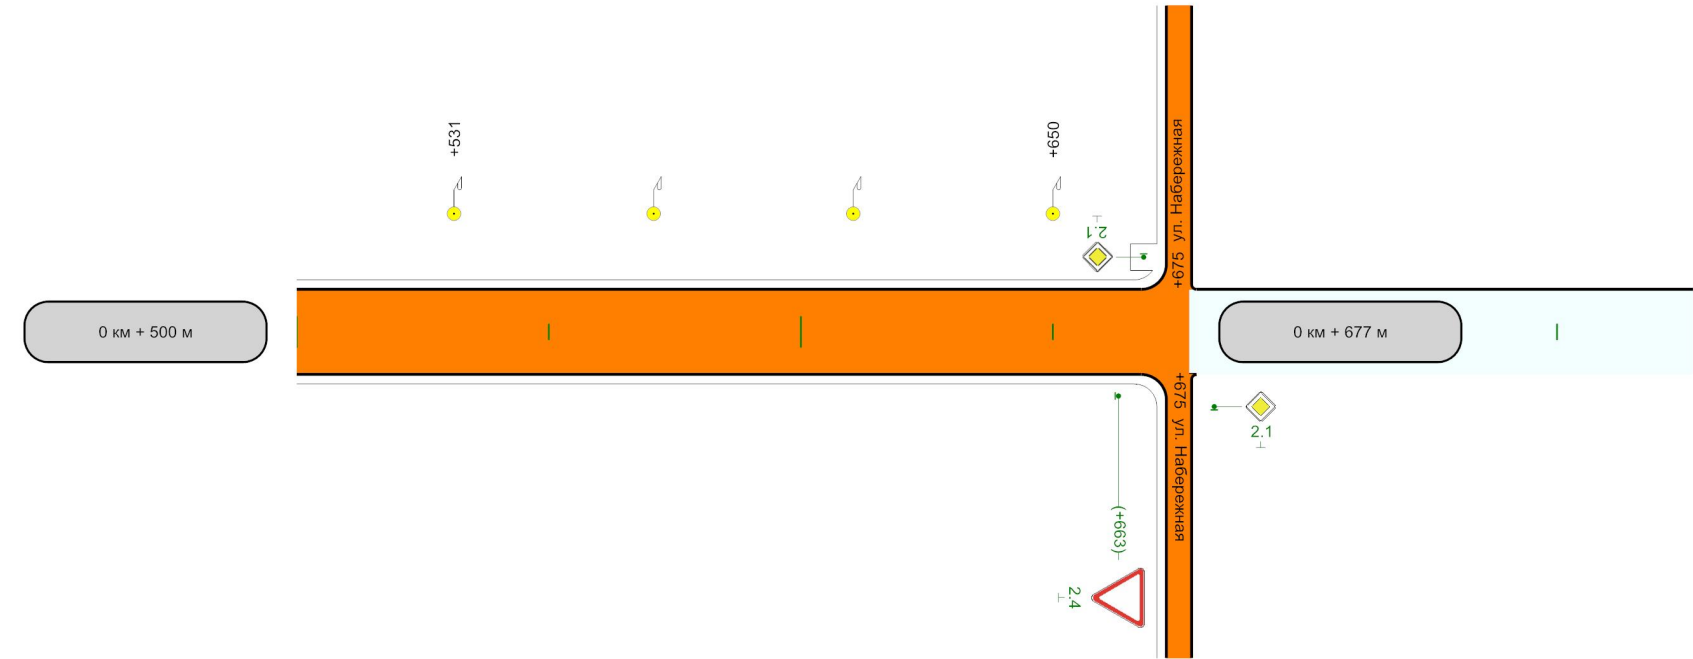

Горизонтальная дорожная разметка слева	
Горизонтальная дорожная разметка справа	
Тротуары слева	
Тротуары справа	


Элементы дороги в продольном профиле	
Кривые в плане	
Характеристики проезжей части	5,00

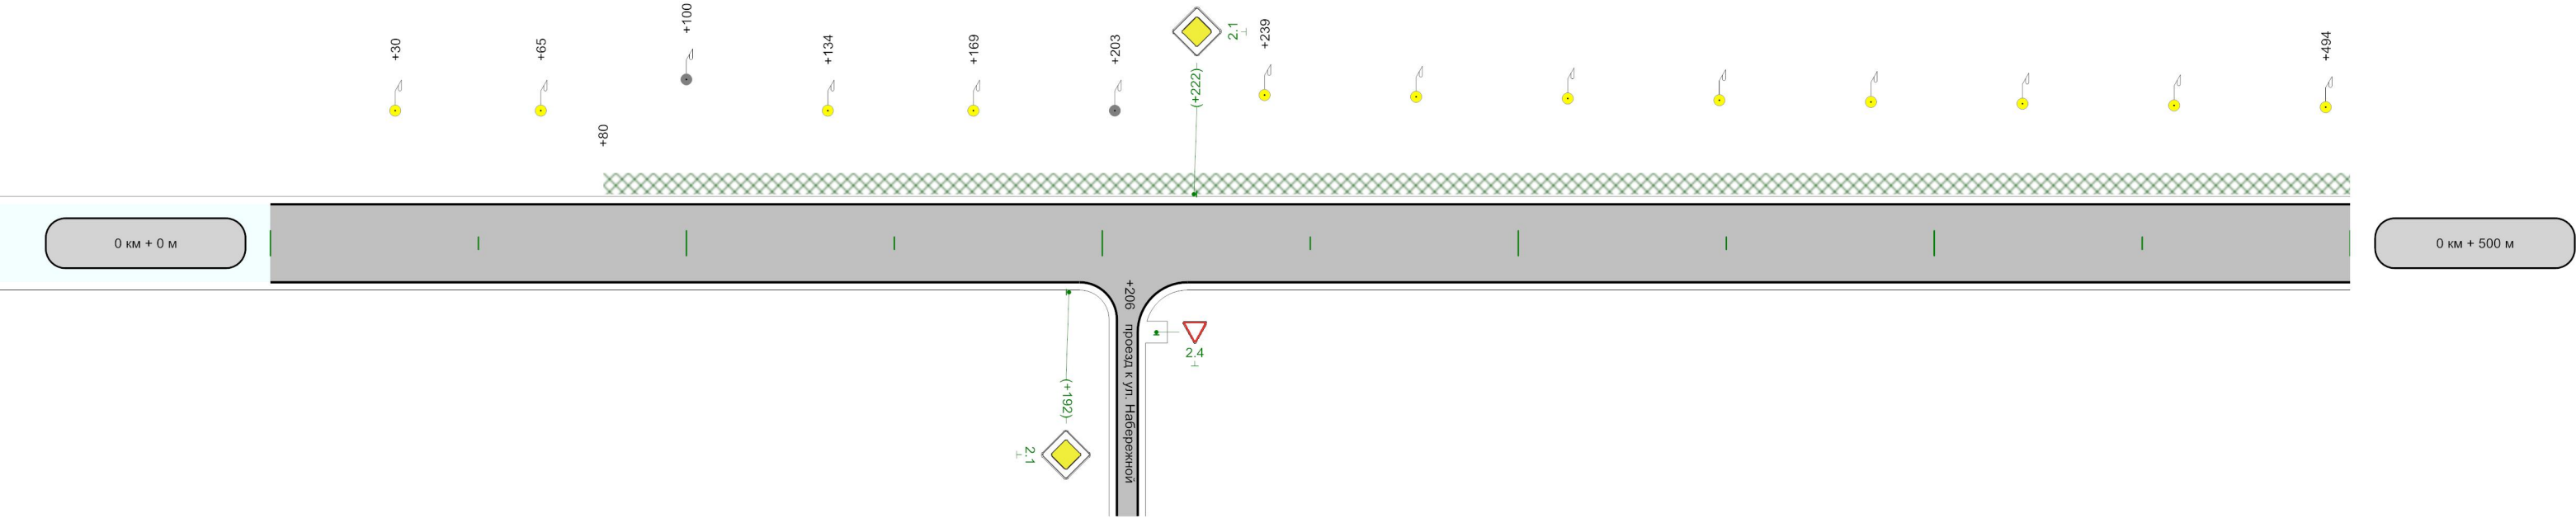

Горизонтальная дорожная разметка слева	
Горизонтальная дорожная разметка справа	
Тротуары слева	н/д: ширина 1,5м, а/б, 80 - 500
Тротуары справа	


Разметка на участке:
нет

Элементы дороги в продольном профиле	
Кривые в плане	
Характеристики проезжей части	5,00

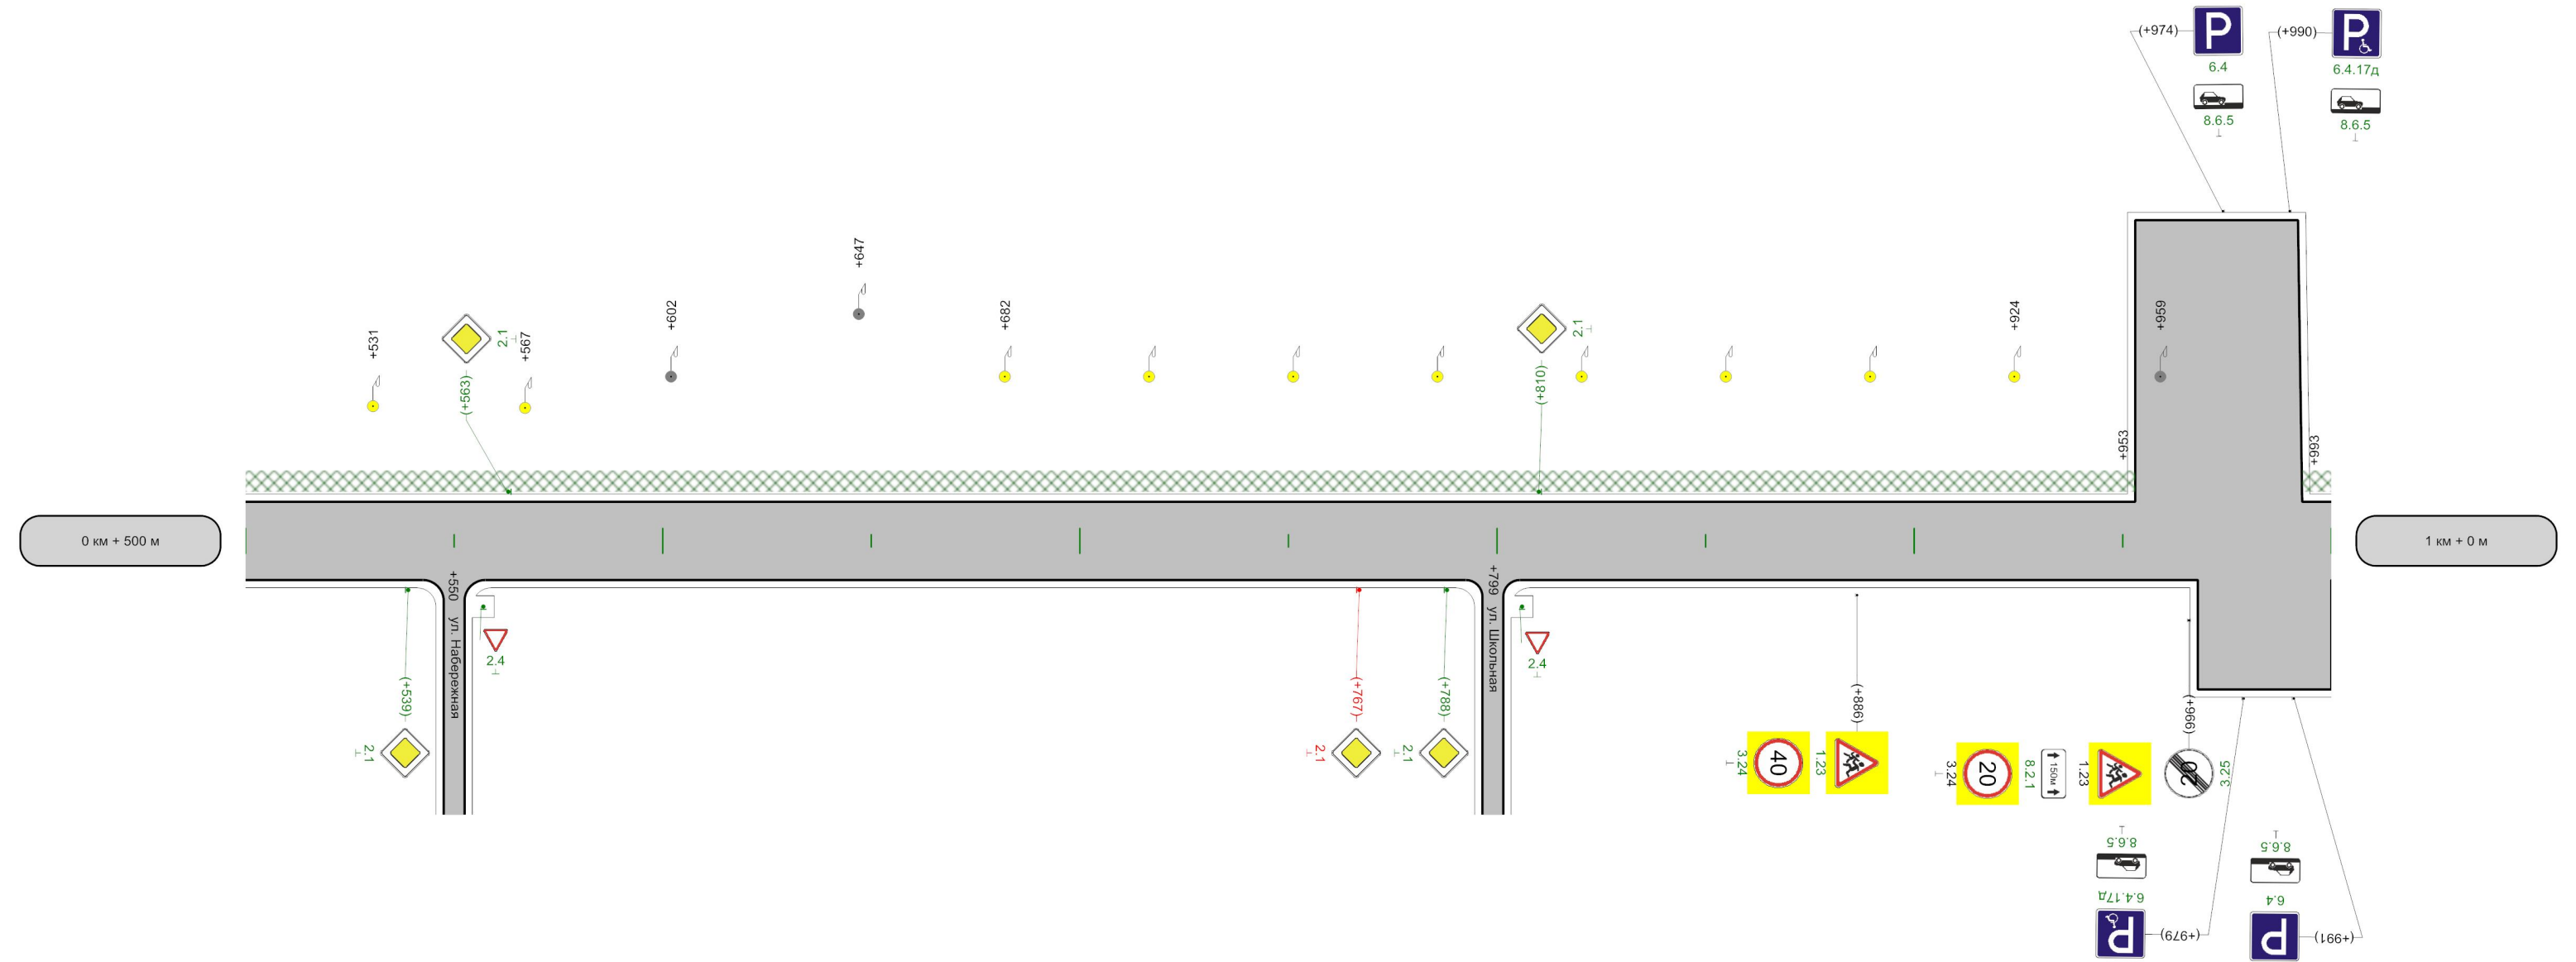


Горизонтальная дорожная разметка слева	
Горизонтальная дорожная разметка справа	
Тротуары слева	н/д: ширина 1,5м, а/б, 500 - 953
Тротуары справа	

Элементы дороги в продольном профиле	
Кривые в плане	
Характеристики проезжей части	5,00

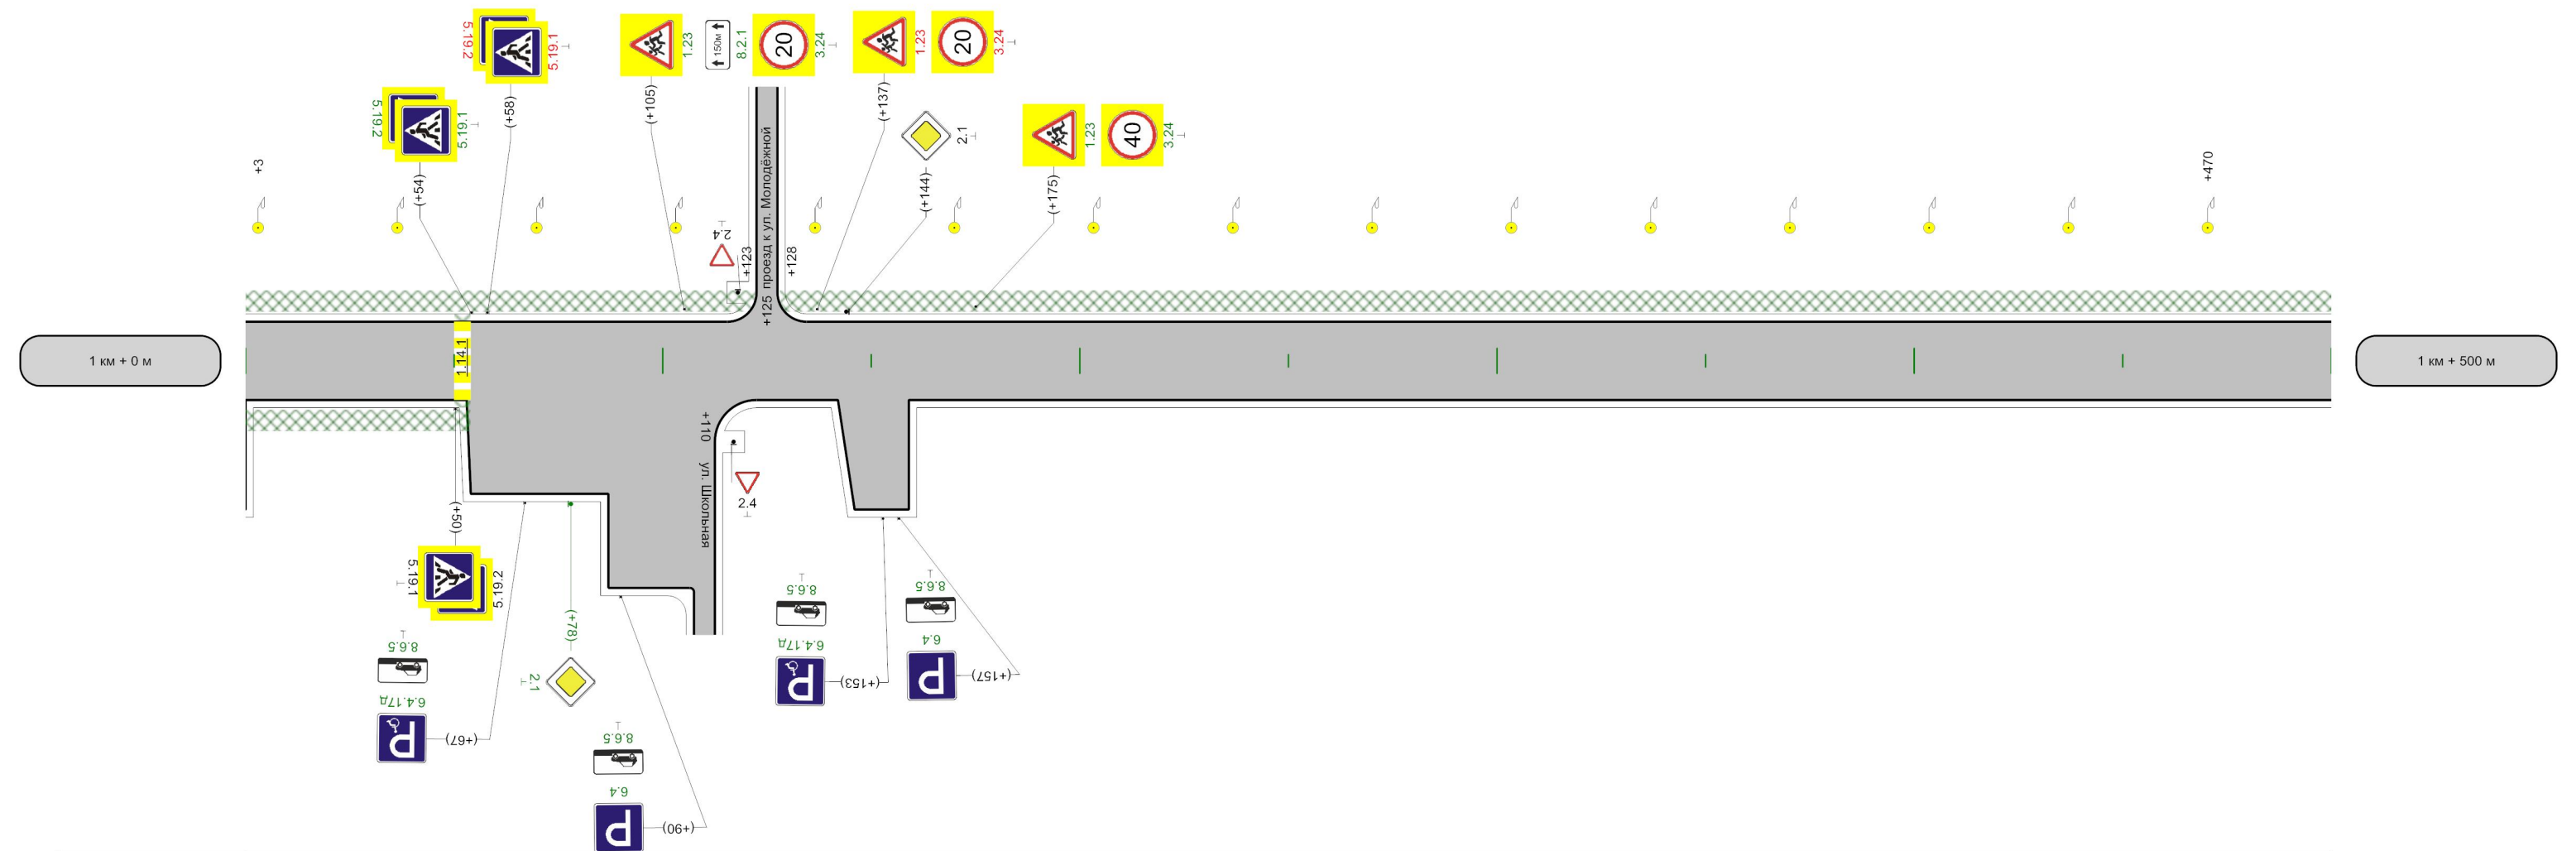

Горизонтальная дорожная разметка слева			
Горизонтальная дорожная разметка справа			
Тротуары слева	н/д: ширина 1,5м, а/б, 0 - 123		н/д: ширина 1,5м, а/б, 128 - 500
Тротуары справа	н/д: ширина 1,5м, а/б, 0 - 54		


Элементы дороги в продольном профиле				
Кривые в плане				
Характеристики проезжей части	5,00			

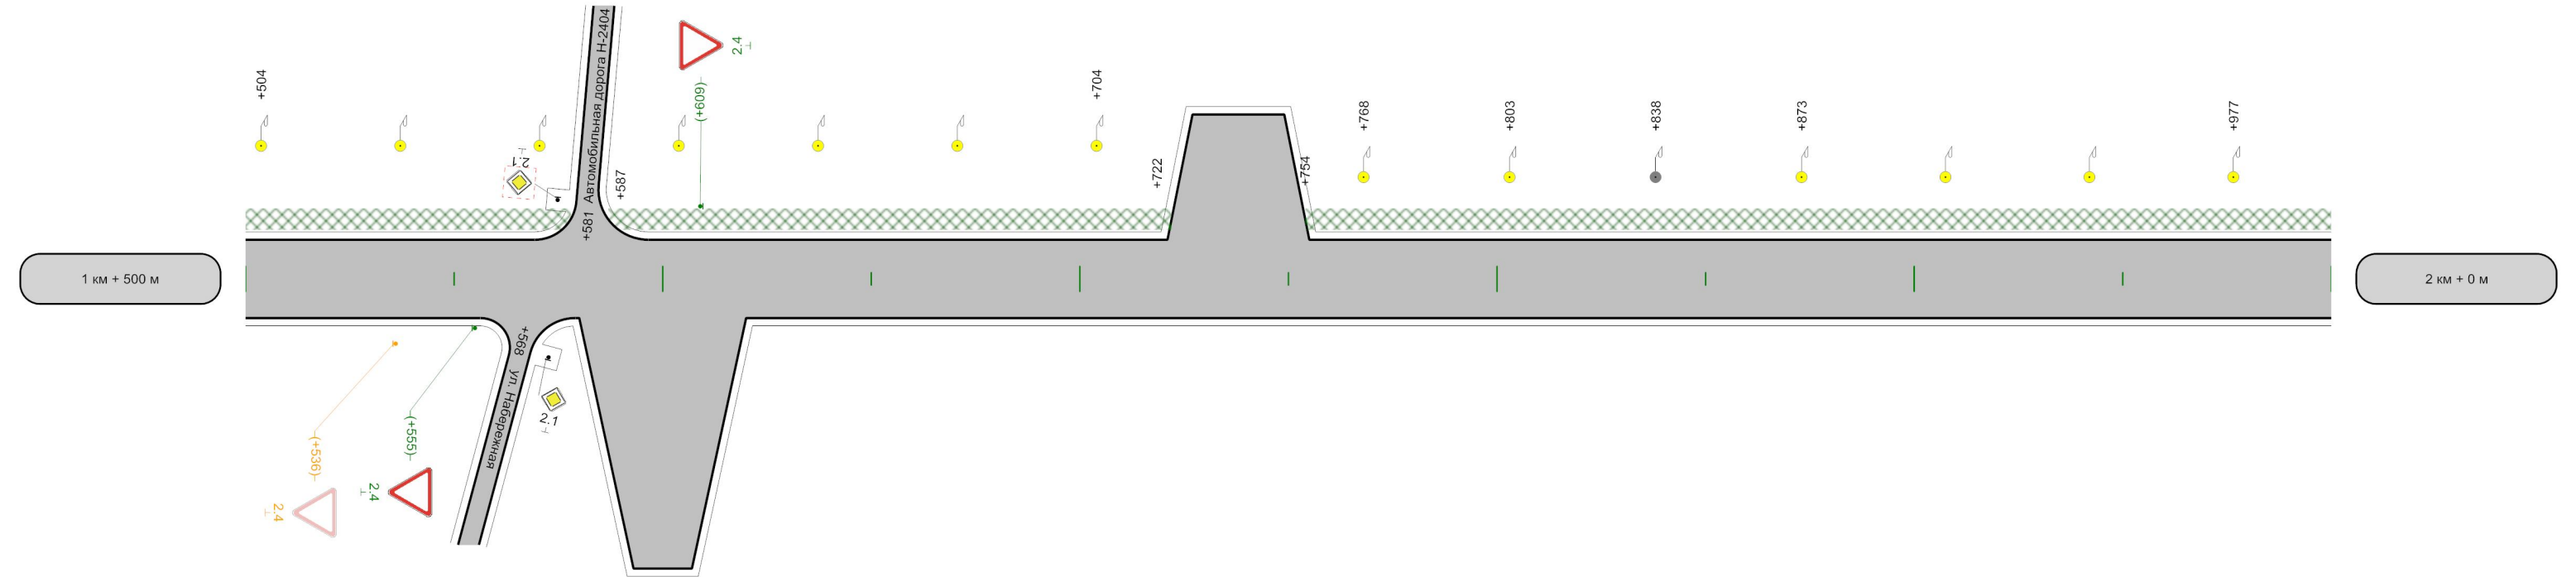

Горизонтальная дорожная разметка слева				
Горизонтальная дорожная разметка справа				
Тротуары слева	н/д: ширина 1,5м, а/б, 500 - 578		н/д: ширина 1,5м, а/б, 587 - 722	н/д: ширина 1,5м, а/б, 754 - 1000
Тротуары справа				

Разметка на участке:
нет


Элементы дороги в продольном профиле		
Кривые в плане		
Характеристики проезжей части	5,00	

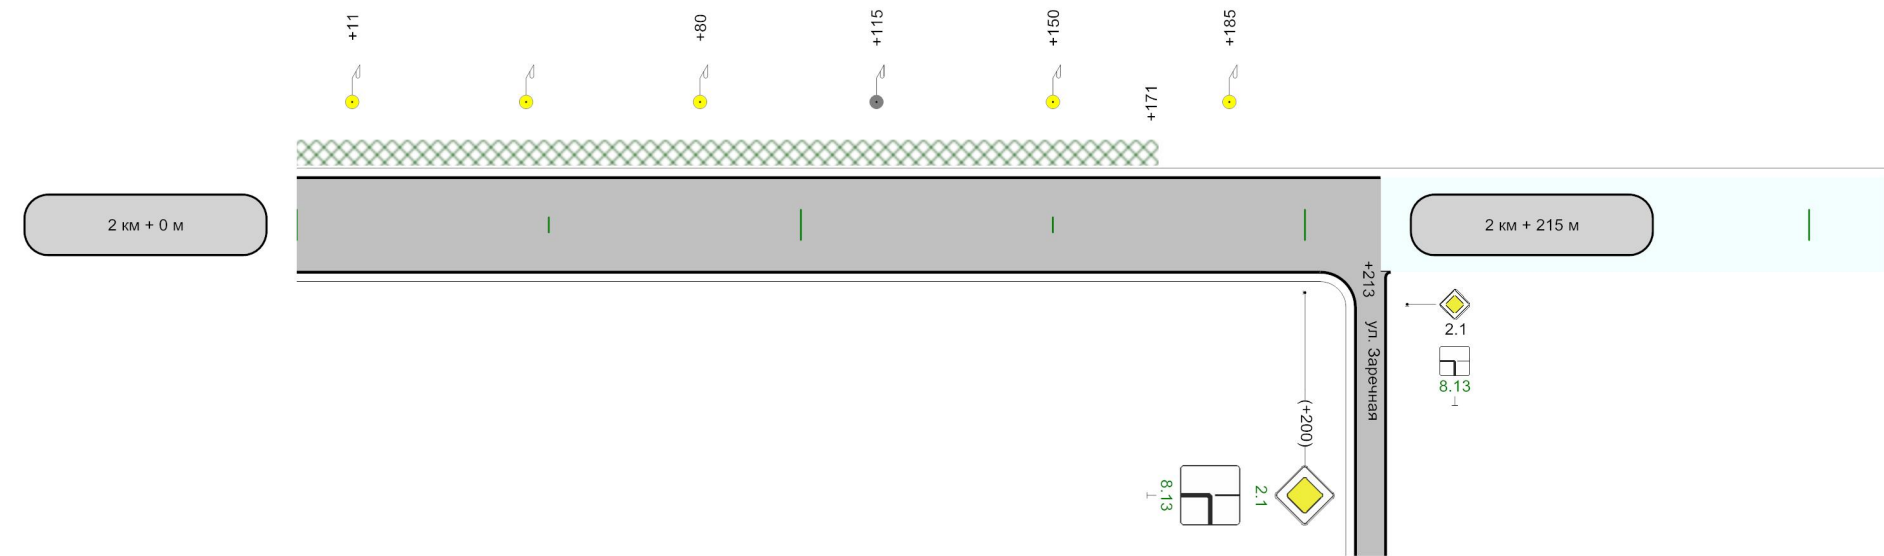

Горизонтальная дорожная разметка слева		
Горизонтальная дорожная разметка справа		
Тротуары слева	н/д: ширина 1,5м, а/б, 0 - 171	
Тротуары справа		

Разметка на участке:
нет


Элементы дороги в продольном профиле											
Кривые в плане											
Характеристики проезжей части	7,75	7,75	4,75	20	4,75	113	4,75	287	4,75	363	5,00

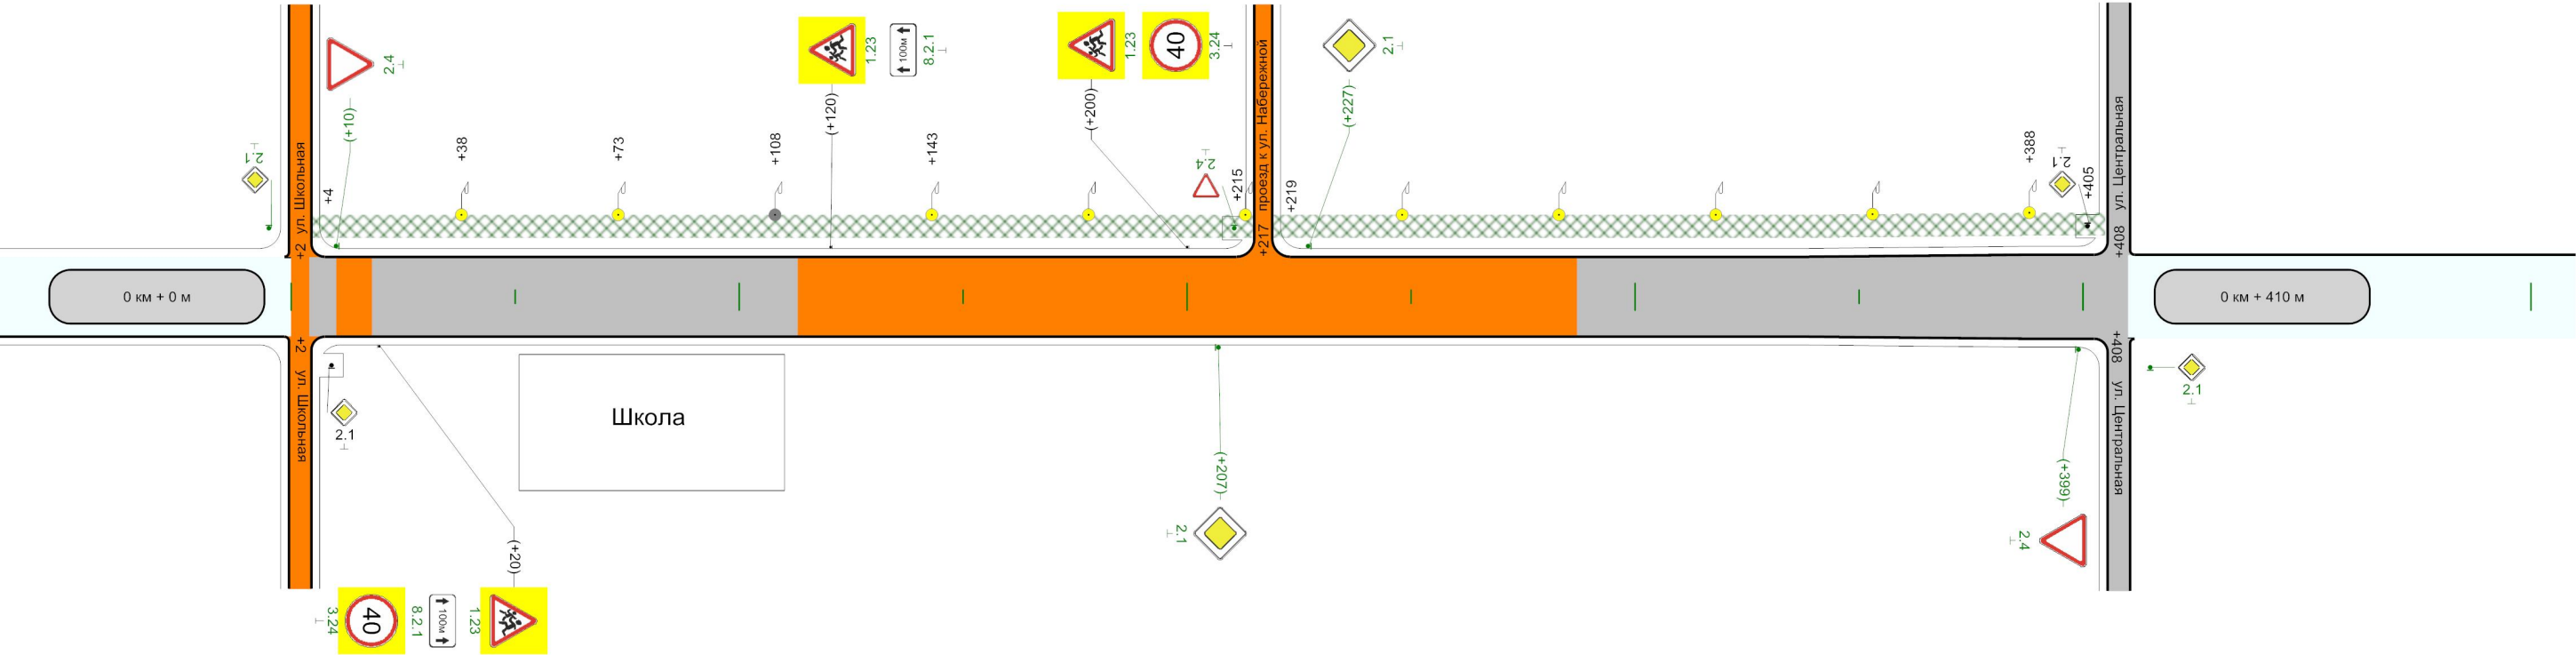

Горизонтальная дорожная разметка слева		
Горизонтальная дорожная разметка справа		
Тротуары слева	н/д: ширина 1,5м, 4 - 215	
Тротуары справа		

Разметка на участке:
нет


Элементы дороги в продольном профиле				
Кривые в плане				
Характеристики проезжей части	5,00	3,5	5,00	

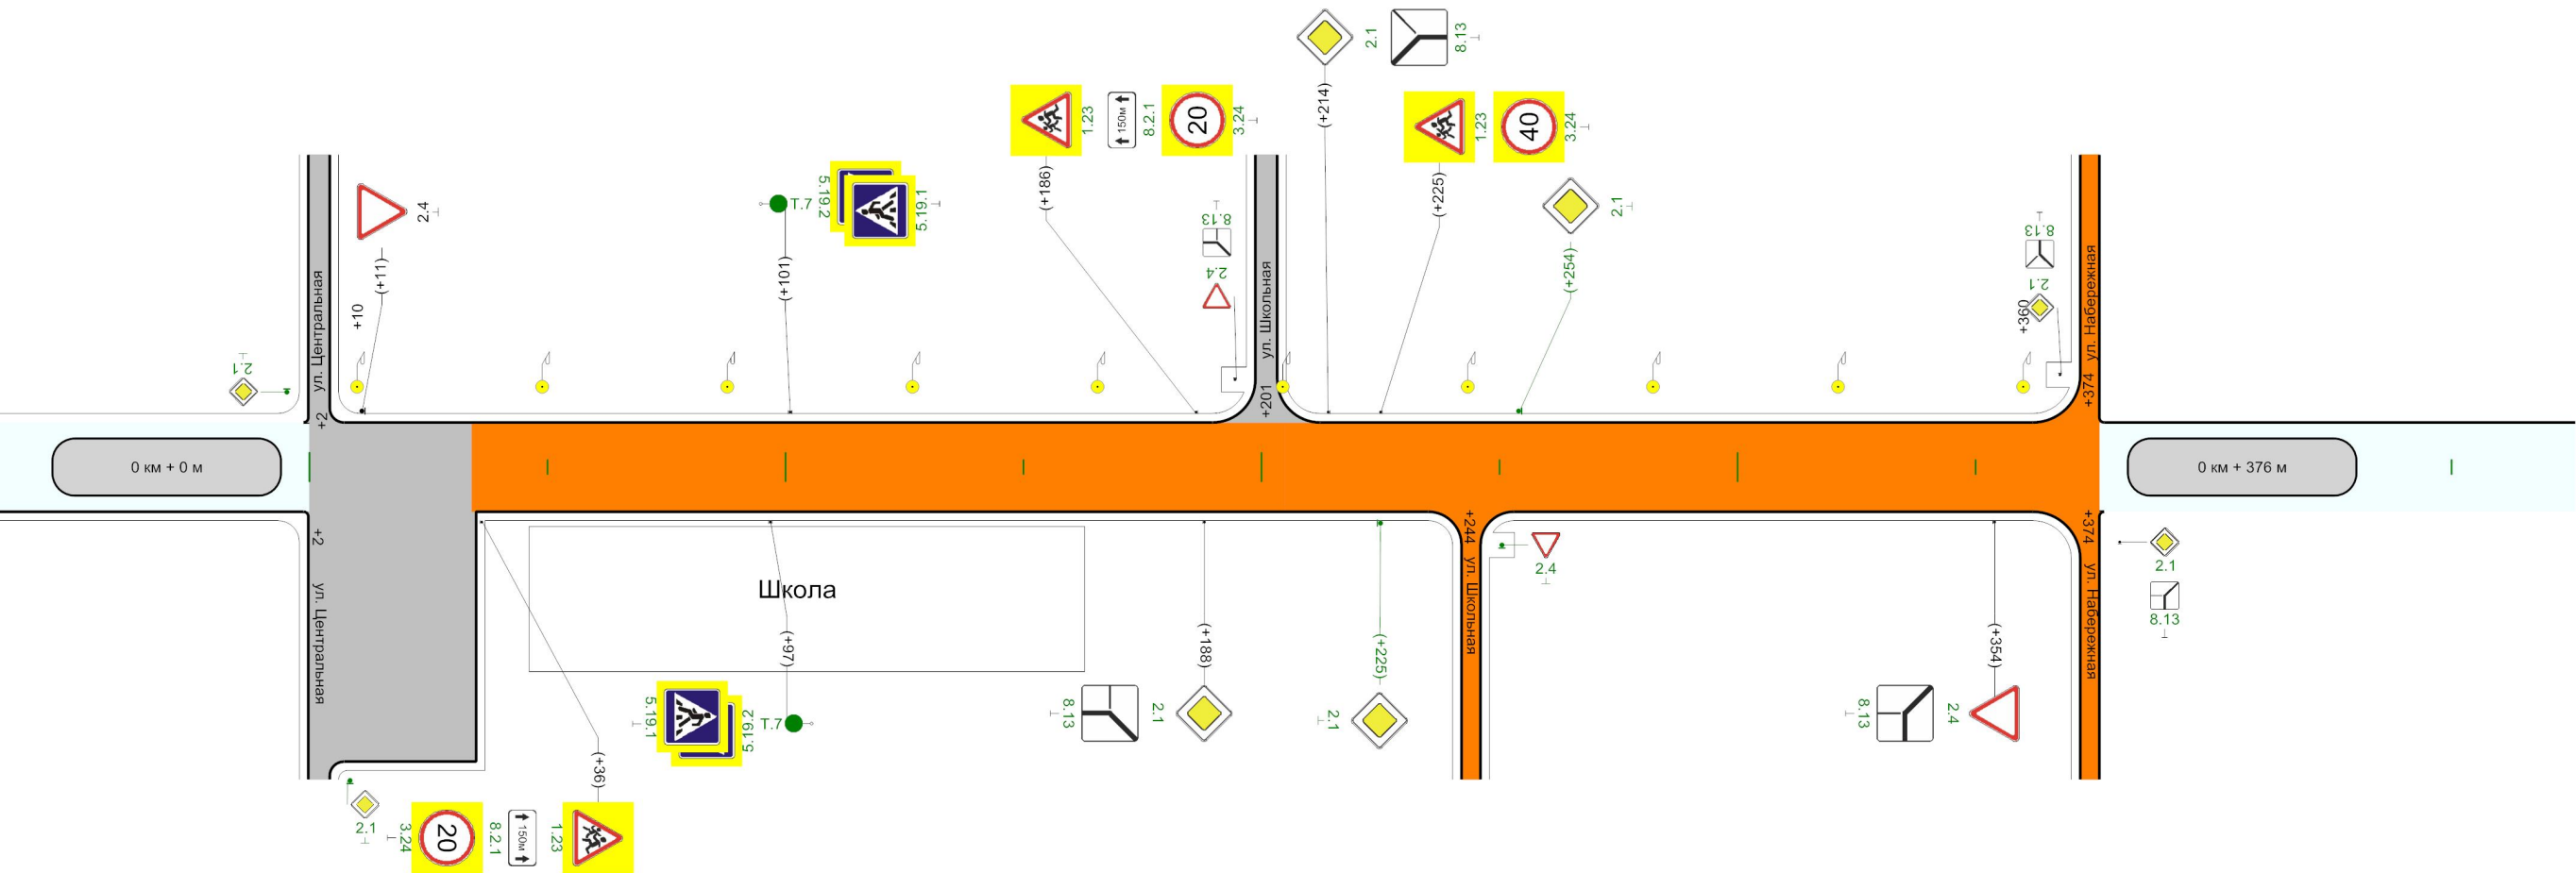

Горизонтальная дорожная разметка слева	
Горизонтальная дорожная разметка справа	
Тротуары слева	
Тротуары справа	

Разметка на участке:
нет

Элементы дороги в продольном профиле																
Кривые в плане																
Характеристики проезжей части	10,00	5,50	4,60	4,60	4,60	4,60	4,60	4,60	4,60	4,60	340	4,60	4,60	4,60		

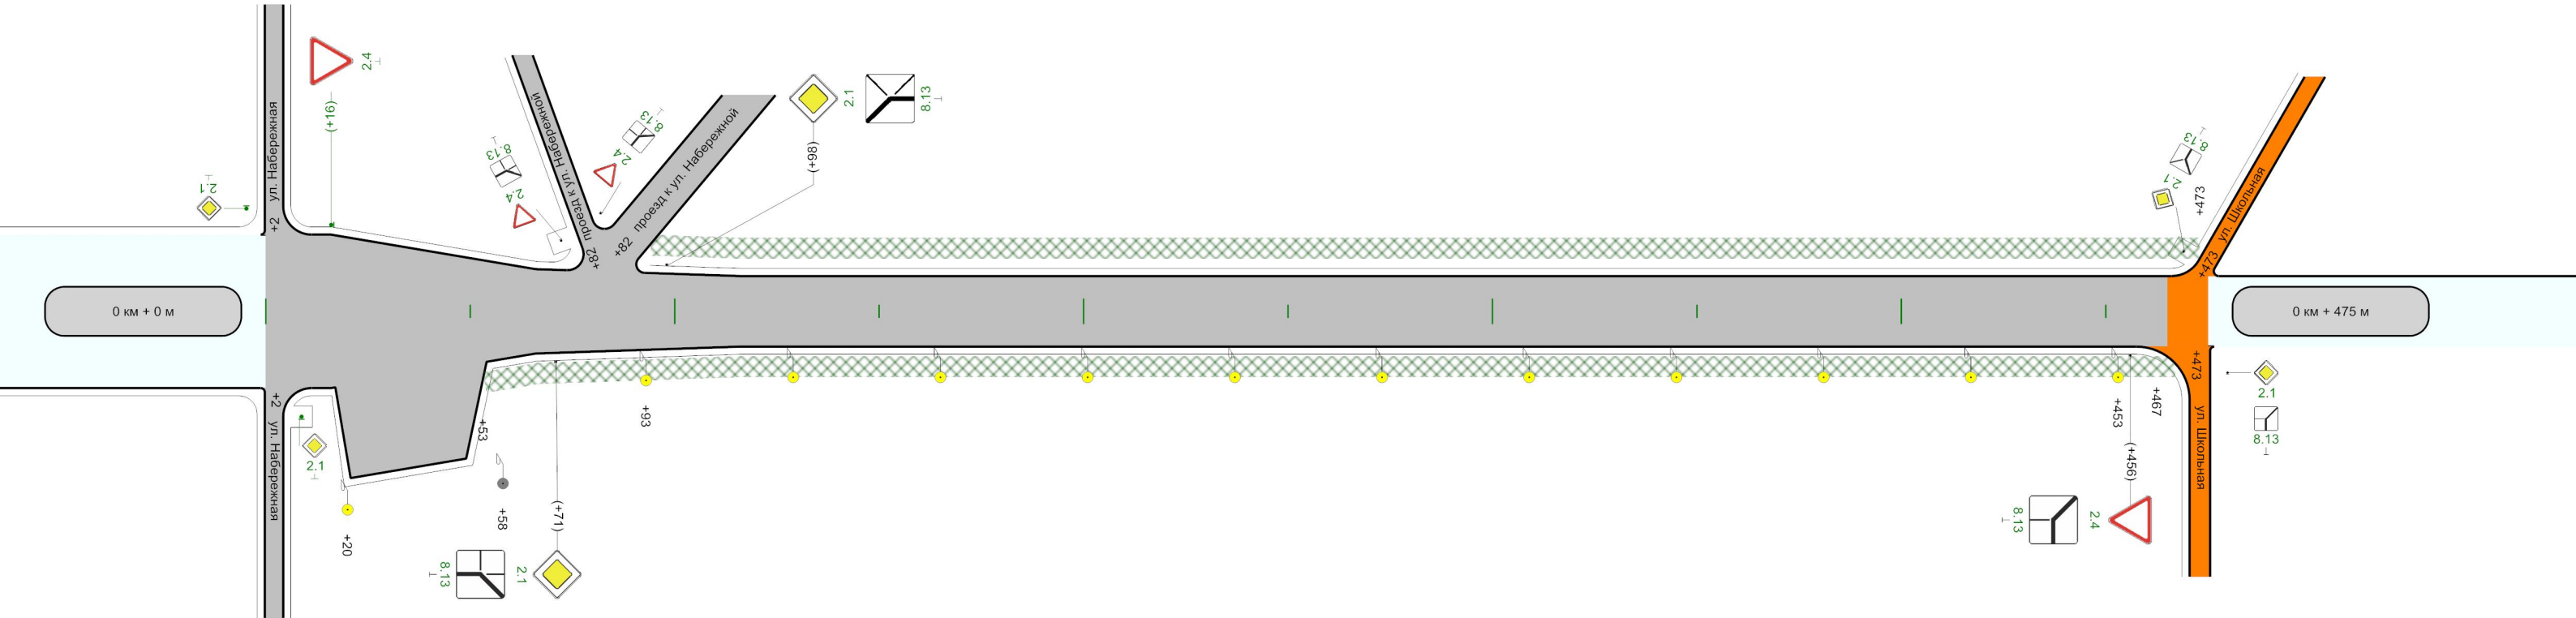

Горизонтальная дорожная разметка слева		
Горизонтальная дорожная разметка справа		
Тротуары слева		н/д: ширина 1,5м, 94 - 473
Тротуары справа		н/д: ширина 1,5м, а/б, 53 - 467