
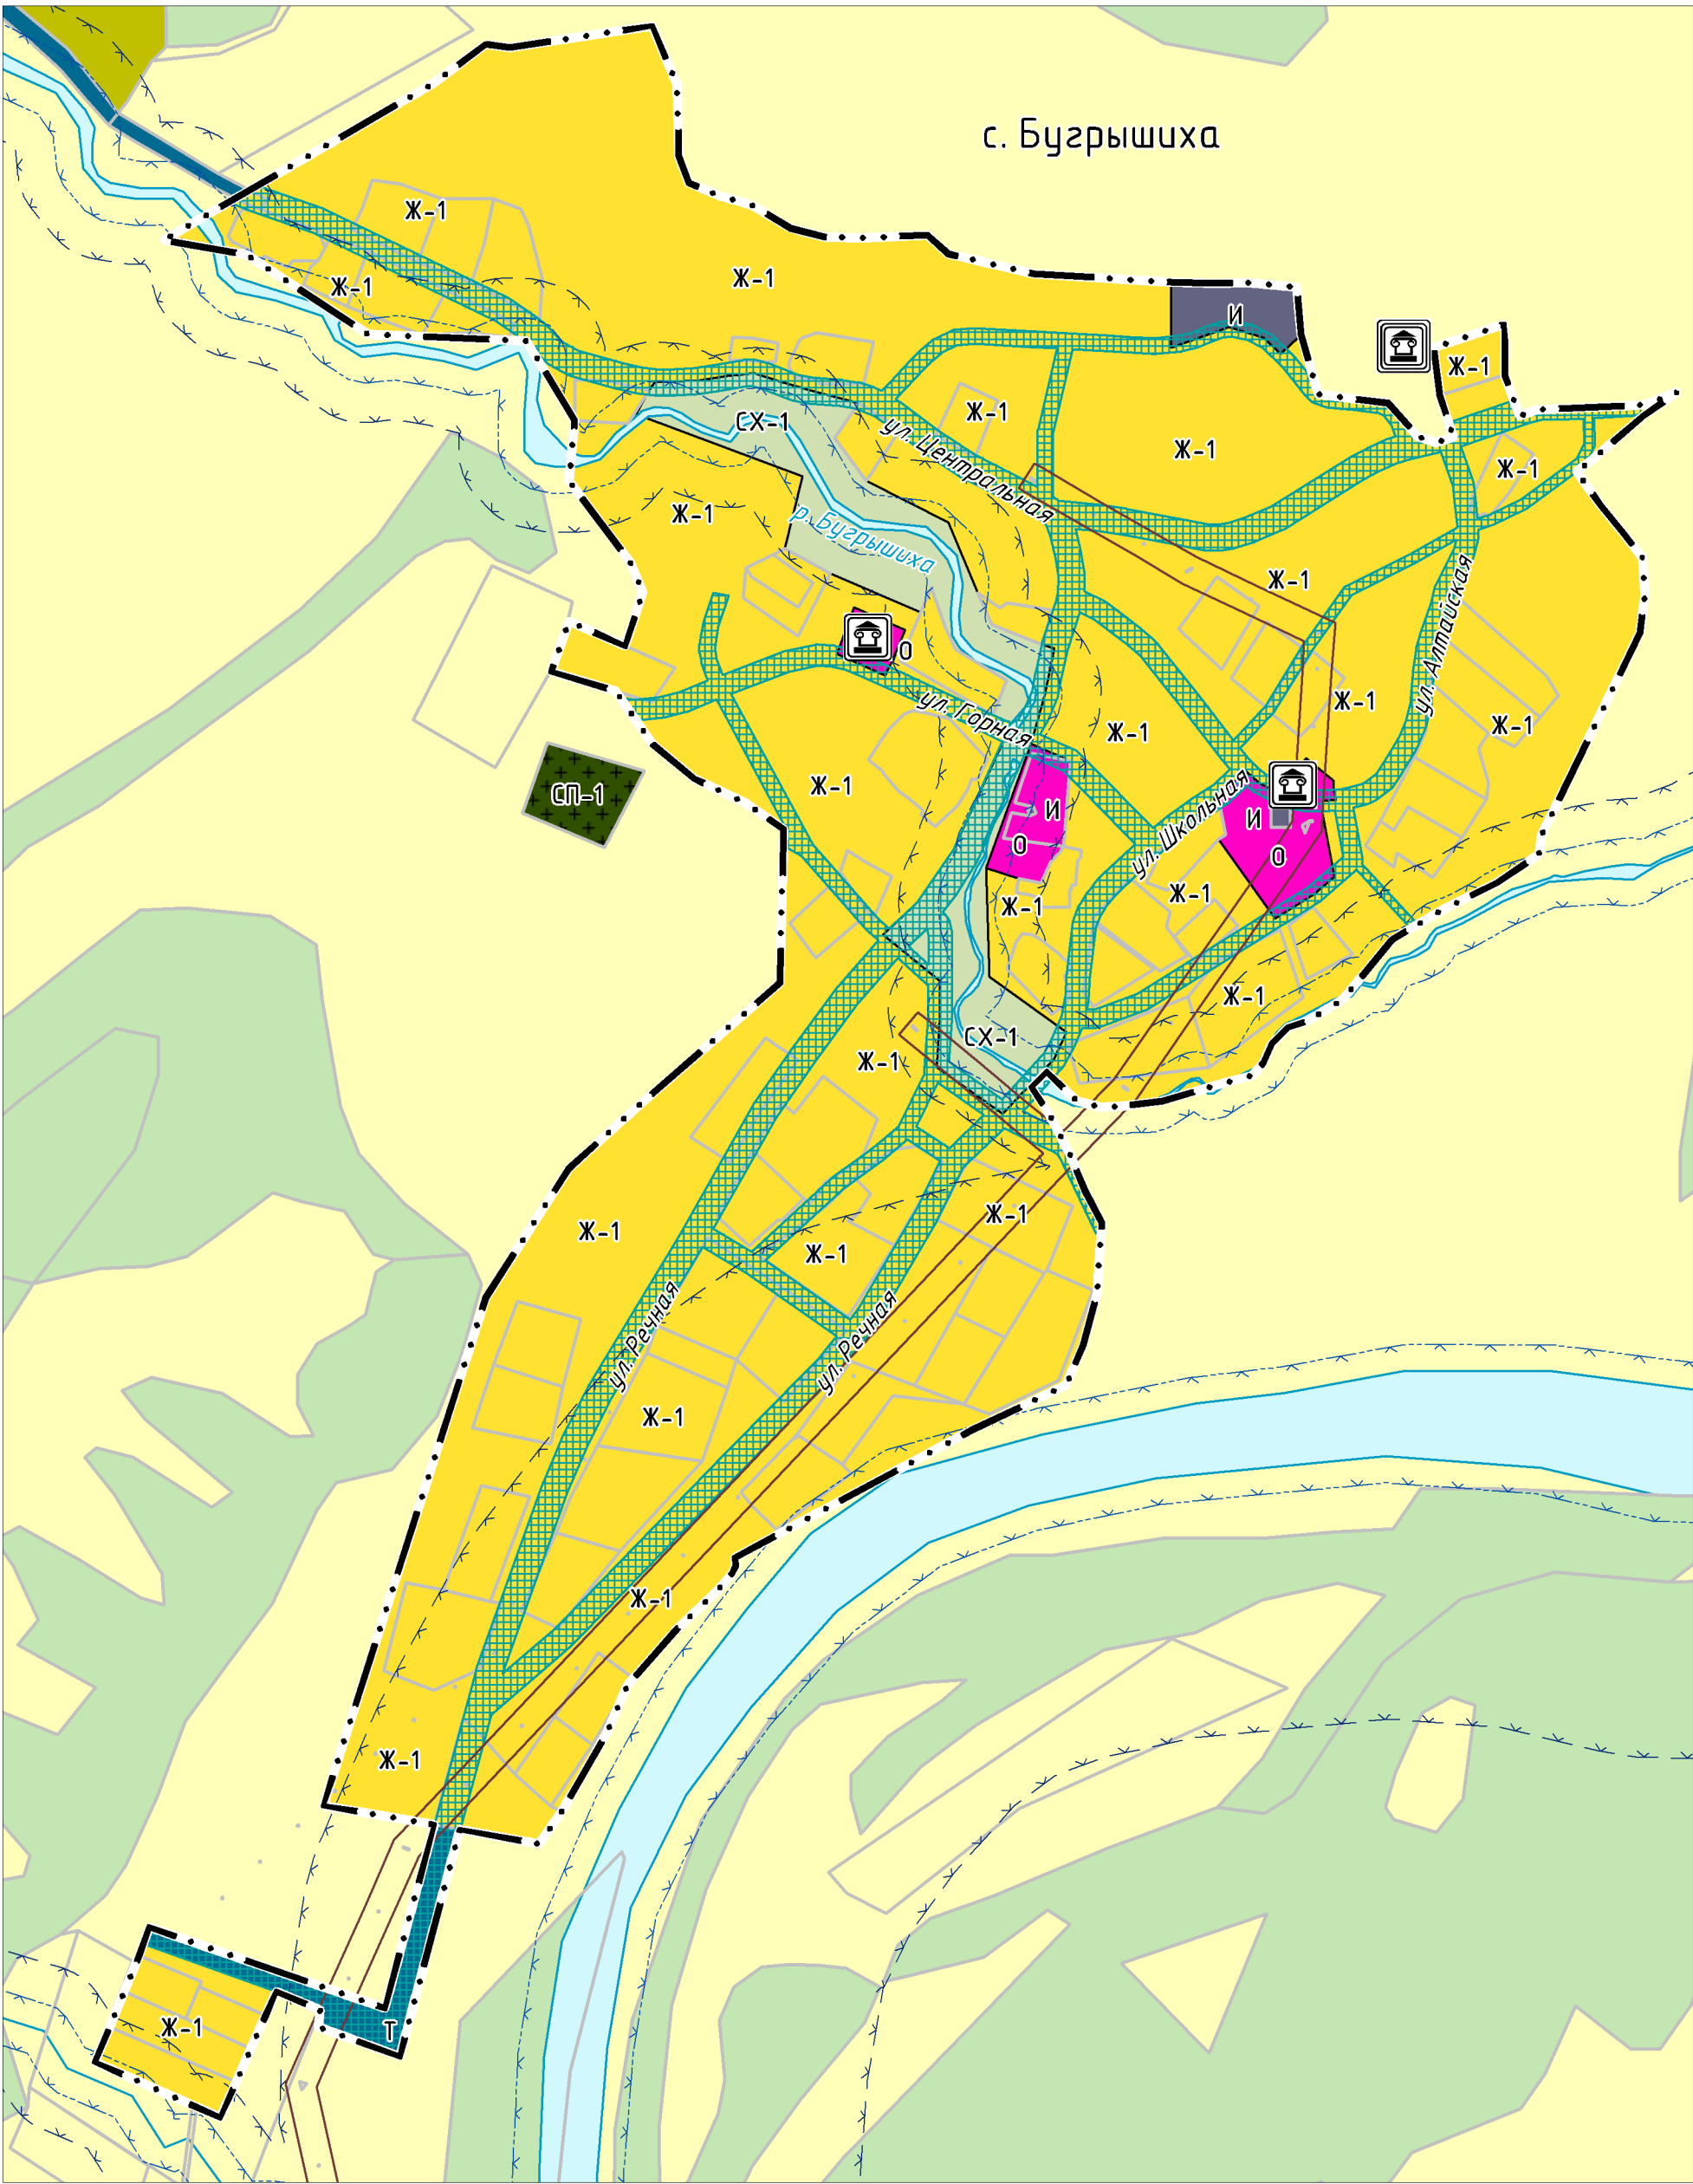



ПРАВИЛА ЗЕМЛЕПОЛЬЗОВАНИЯ И ЗАСТРОЙКИ МУНИЦИПАЛЬНОГО ОБРАЗОВАНИЯ СЕЛЬСКОЕ ПОСЕЛЕНИЕ БУГРЫШИХИНСКИЙ СЕЛЬСОВЕТ КУРЫНСКОГО РАЙОНА АЛТАЙСКОГО КРАЯ

Карта градостроительного зонирования. Карта зон с особыми условиями использования территории
Масштаб 1:5 000

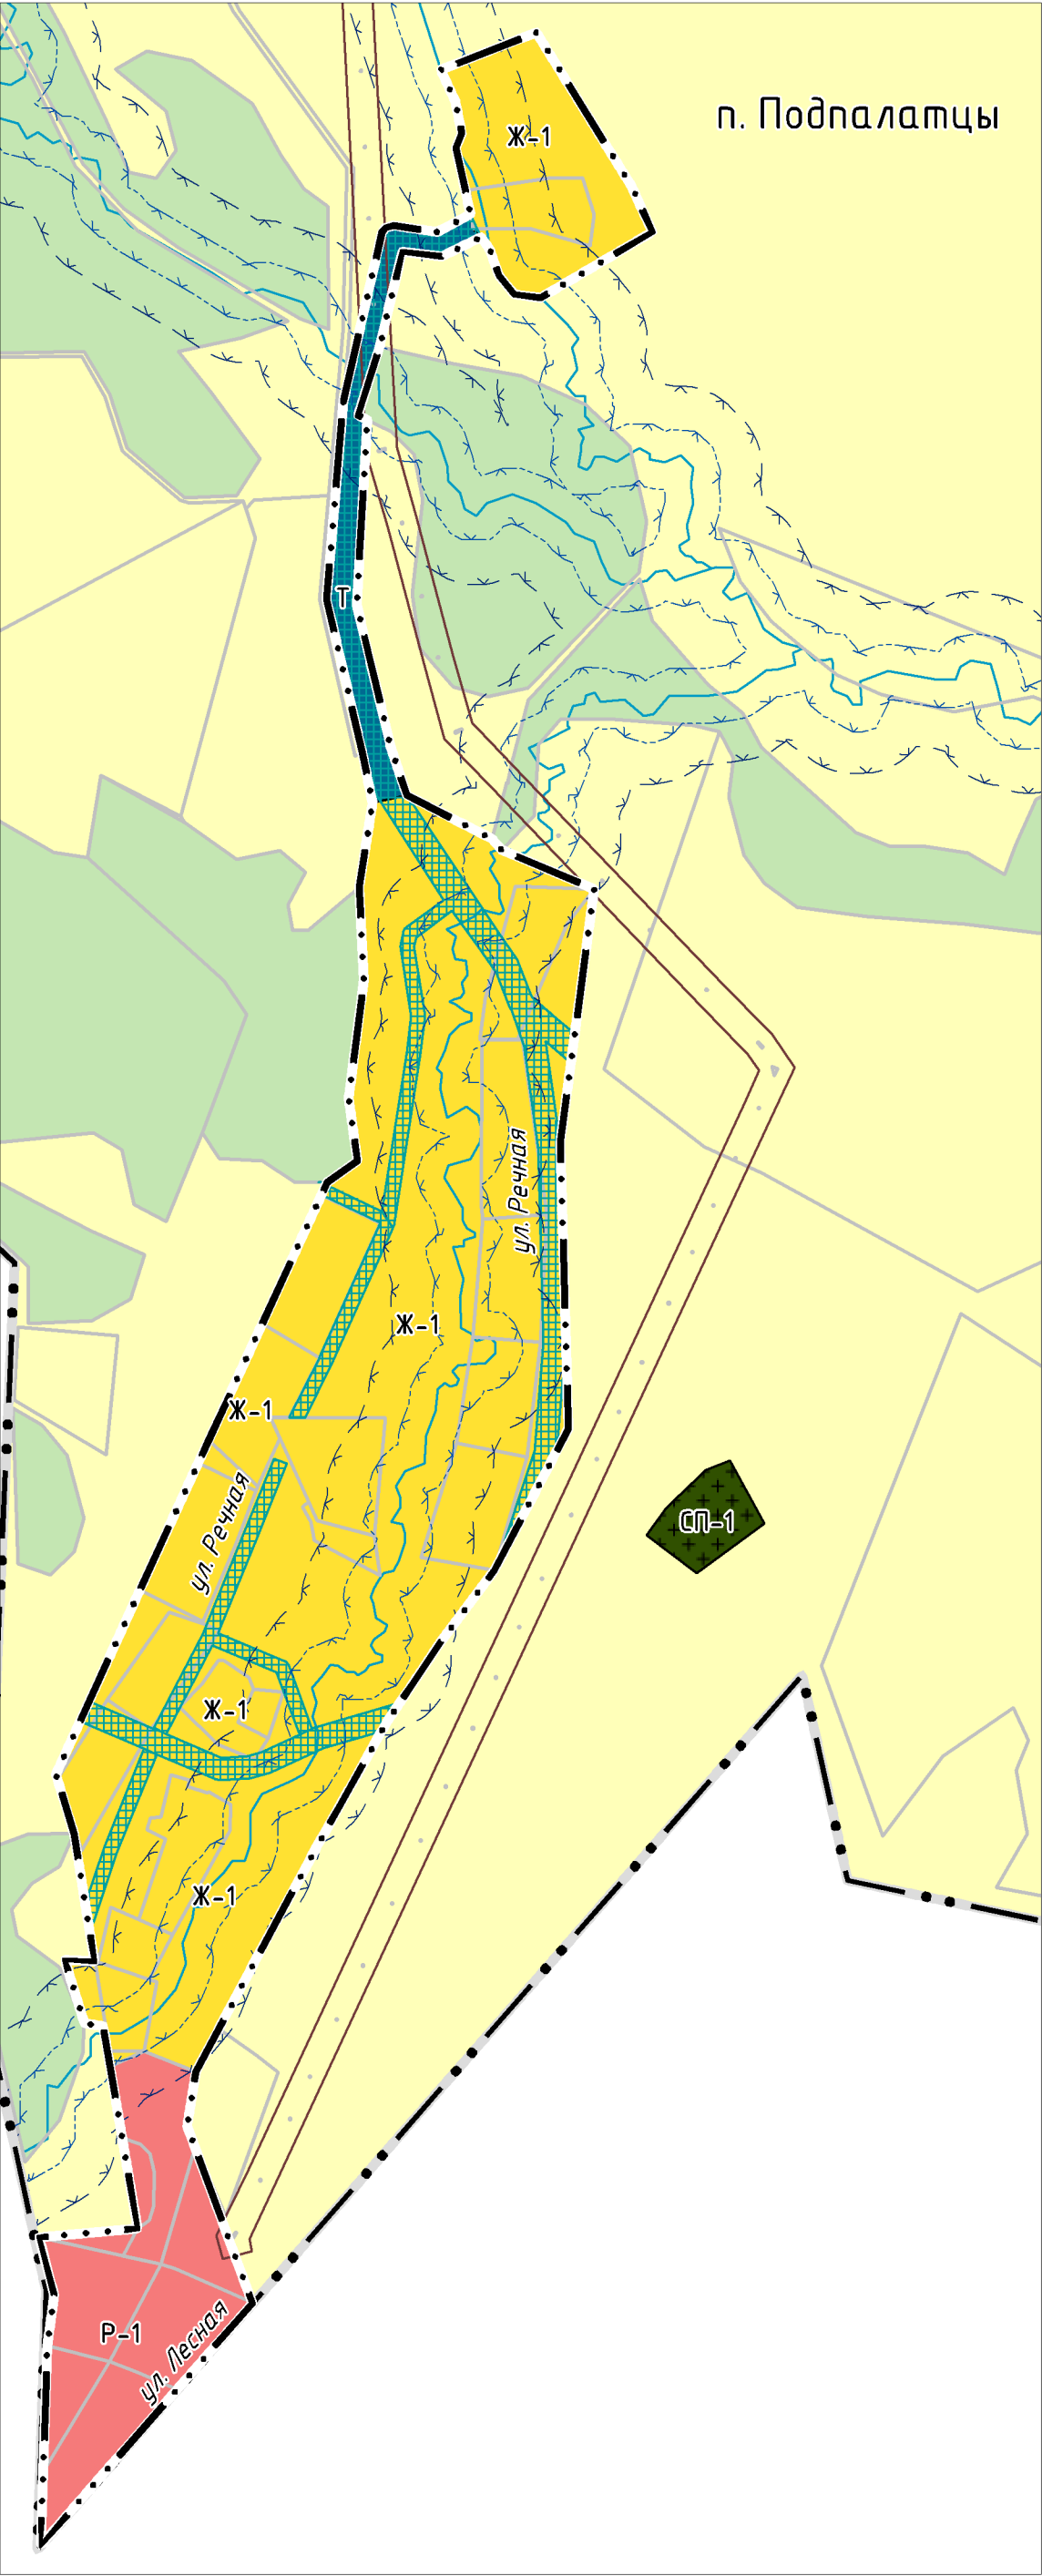

УСЛОВНЫЕ ОБОЗНАЧЕНИЯ

- ТЕРРИТОРИАЛЬНЫЕ ГРАНИЦЫ
- Граница сельского поселения
 - Граница населенного пункта
- ТЕРРИТОРИАЛЬНЫЕ ЗОНЫ
- Жилые зоны, в т.ч.:
- Ж-1 - зона застройки индивидуальными жилыми домами
- Общественно-деловые зоны
- О - общественно-деловая зона
- Производственные зоны, зоны инженерной и транспортной инфраструктуры, в т.ч.:
- Т - зона транспортной инфраструктуры
 - И - зона инженерной инфраструктуры
- Зоны сельскохозяйственного использования, в т.ч.:
- СХ-1 - зона сельскохозяйственного использования в границах населенных пунктов
 - СХ-2 - производственная зона сельскохозяйственных предприятий
- Зоны рекреационного назначения, в т.ч.:
- Р-1 - зона отдыха
- Зоны специального назначения, в т.ч.:
- СП-1 - зона кладбищ
- ТЕРРИТОРИИ, НА КОТОРЫЕ ГРАДОСТРОИТЕЛЬНЫЕ РЕГЛАМЕНТЫ НЕ РАСПРОСТРАНЯЮТСЯ
- Улично-дорожная сеть
 - Береговая полоса
 - Граница территории объекта культурного наследия
- ТЕРРИТОРИИ, ДЛЯ КОТОРЫХ ГРАДОСТРОИТЕЛЬНЫЕ РЕГЛАМЕНТЫ НЕ УСТАНАВЛИВАЮТСЯ
- Земли лесного фонда
 - Сельскохозяйственные угодья в составе земель сельскохозяйственного назначения
- ЗОНЫ С ОСОБЫМИ УСЛОВИЯМИ ИСПОЛЬЗОВАНИЯ ТЕРРИТОРИЙ
- Охранная зона инженерных коммуникаций
 - Охранная зона объекта культурного наследия
 - Водоохранная зона
- ОБЪЕКТЫ КУЛЬТУРНОГО НАСЛЕДИЯ
- Памятник регионального значения
 - Памятник федерального значения
- ПРОЧИЕ ОБОЗНАЧЕНИЯ
- Земельные участки, сведения о которых внесены в ЕГРН
 - Поверхностные водные объекты

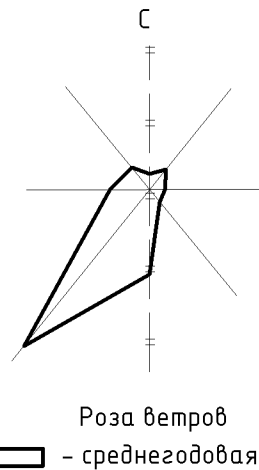

						Муниципальный контракт №193 от 16.07.2024 г.			
						Правила землепользования и застройки муниципального образования сельское поселение Бугрышихинский сельсовет Курьинского района Алтайского края			
				Подпись	Дата	Карта градостроительного зонирования	стадия	лист	листов
Рук.проекта	А.А.Садаков		2024				ПЗЗ	2	2
Исполнитель	Н.Н.Воробьева		2024			Карта градостроительного зонирования. Карта зон с особыми условиями использования. Масштаб 1:5 000	ООО "Компания Земпроект" г. Барнаул, 2024 г.		